ВИТЯГ

з Державного реєстру речових прав на нерухоме майно про реєстрацію права власності

Індексний номер витягу:	160014289
Дата, час формування:	19.03.2019 09:24:51
Витяг сформовано:	Карпеєва Галина Валеріївна, Виконавчий комітет Білгород-Дністровської міської ради, Одеська обл.
Підстава формування витягу:	заява з реєстраційним номером: 33089661, дата і час реєстрації заяви: 13.03.2019 09:32:26, заявник: Бондаренко Ігор Іванович (уповноважена особа)

Актуальна інформація про об'єкт нерухомого майна

Реєстраційний номер об'єкта нерухомого майна:	1788775251103
Об'єкт нерухомого майна:	будівлі та споруди КНС №9, об'єкт житлової нерухомості: Ні
Опис об'єкта:	Загальна площа (кв.м): 349.2
Адреса:	Одеська обл., м. Білгород-Дністровський, вулиця Паркова, будинок 1-б

Відомості про складові частини об'єкта нерухомого майна

Складова частина об'єкта нерухомого майна:	будівля насосної станції, А
Додаткові відомості:	загальна площа 308,60 кв.м
Складова частина об'єкта нерухомого майна:	будівля трансформаторної підстанції, Б
Додаткові відомості:	загальна площа 40,60 кв.м
Складова частина об'єкта нерухомого майна:	споруда, №1,2,I,II

Актуальна інформація про право власності

Номер запису про право власності: 30748369

Дата, час державної реєстрації:	13.03.2019 09:32:26
Державний реєстратор:	Карпеєва Галина Валеріївна, Виконавчий комітет Білгород-Дністровської міської ради, Одеська обл.
Підстава виникнення права власності:	рішення органу місцевого самоврядування, серія та номер: 791-VII, виданий 25.02.2019, видавник: Білгород-Дністровська міська рада; лист регіонального відділення фонду державного майна, серія та номер: 15-09-02104, виданий 06.05.2014, видавник: Регіональне відділення ФДМ України по Одеській області
Підстава внесення запису:	Рішення про державну реєстрацію прав та їх обтяжень (з відкриттям розділу), індексний номер: 46013850 від 19.03.2019 08:32:34, Карпеєва Галина Валеріївна, Виконавчий комітет Білгород-Дністровської міської ради, Одеська обл.
Форма власності:	комунальна
Розмір частки:	1

Власники: Білгород-Дністровська міська рада, код ЄДРПОУ: 26275763, країна реєстрації: Україна

Додаткові відомості:

Витяг сформував: Карпєєва І. В.

Підпис:

МП

Комунальне підприємство
«Білгород-Дністровське бюро технічної інвентаризації»

Україна

Інвентаризаційна справа № 7788

Область *Одеська*

Місто *Білгород-Дністровський*

ТЕХНІЧНИЙ ПАСПОРТ

на громадський будинок

літ „А" Будівля насосної станції ПНС №9
призначення

№ _____ **вулиця (провулок)** *Паркова, 1-б*

місто (селище, село) *Білгород-Дністровський*

Власник (юридична, фізична особа)	Розмір частки власності
Територіальна громада міста Білгород-Дністровського в особі Білгород-Дністровської міської ради	

Примітка:
Необхідно нарати поштову адресу

Паспорт виготовлено за станом на
« 16 » 09 2014 р.

Виконав *Т.В. Лемінченко*
підпис, прізвище

Начальник КП «Білгород-Дністровське БТІ»
О.Б. Єременко
підпис, прізвище

МП

БДТ з. 1335—1500

План земельної ділянки

громадського будинку

літ „А" будівлі насосної станції

(призначення)

вулиця (пров., площа) Баркова №

місто (селище, село) Білгород-Дністровський

Масштаб 1:500

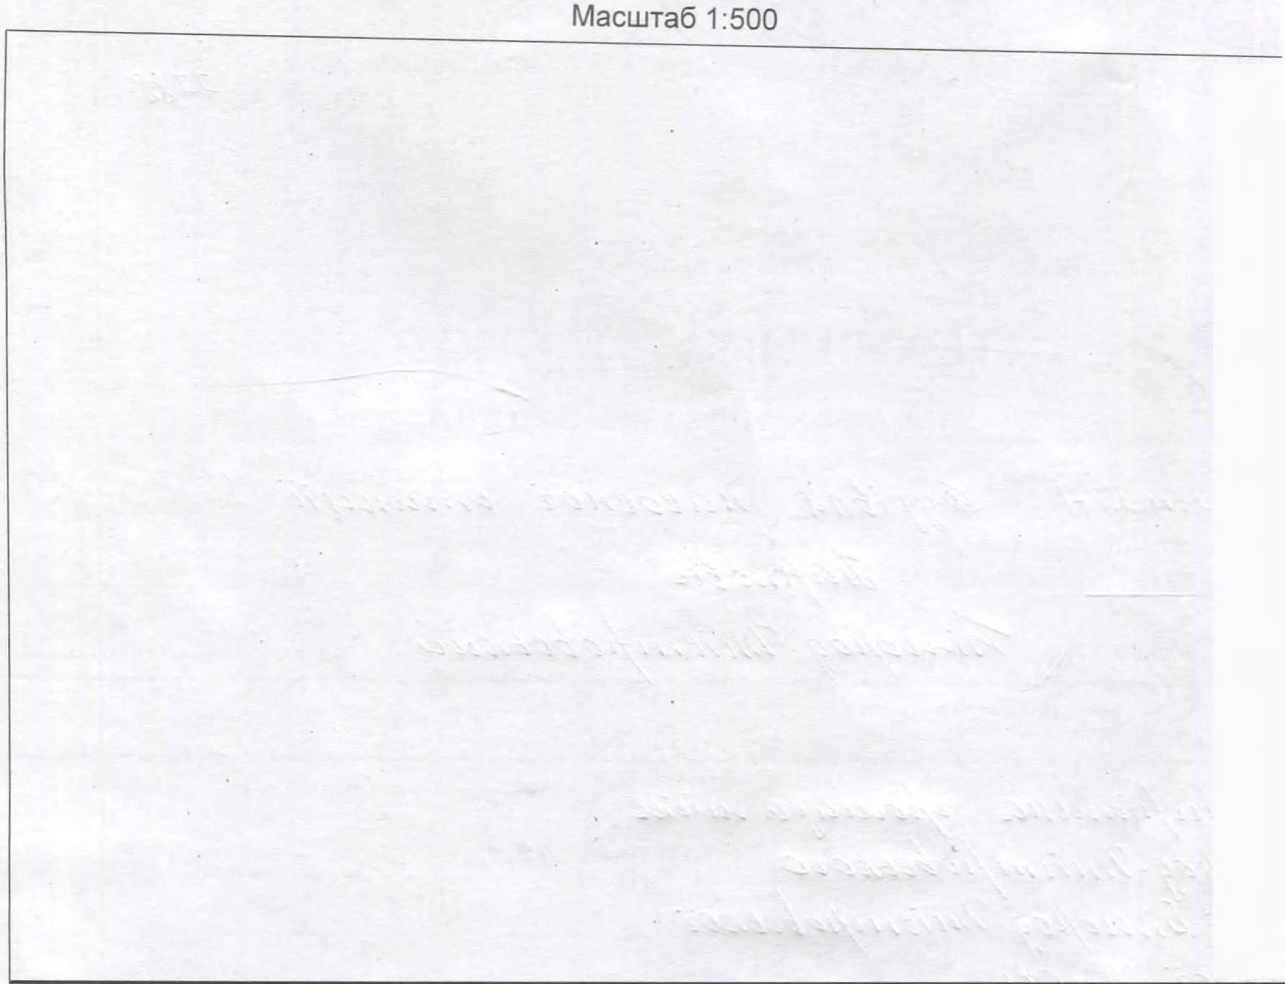

Експлікація

Літер за планом	Назва будинку, господарських будівель та споруд	площа земельної ділянки, у т. ч.					
		загальна площа	під будинком, господарськими будівлями та спорудами			під зеленими насадженнями	під дорожні (твердим покриття
			усього	під будинком	під господ. будівлями та споруд.		
1	2	3	4	5	6	7	8
А	Будівлі насосної станції			233			

СХЕМАТИЧНИЙ ПЛАН
розташування будівель та споруд КНС № 9
по вул. Парковій
м. Білгород - Дністровський
М 1:500

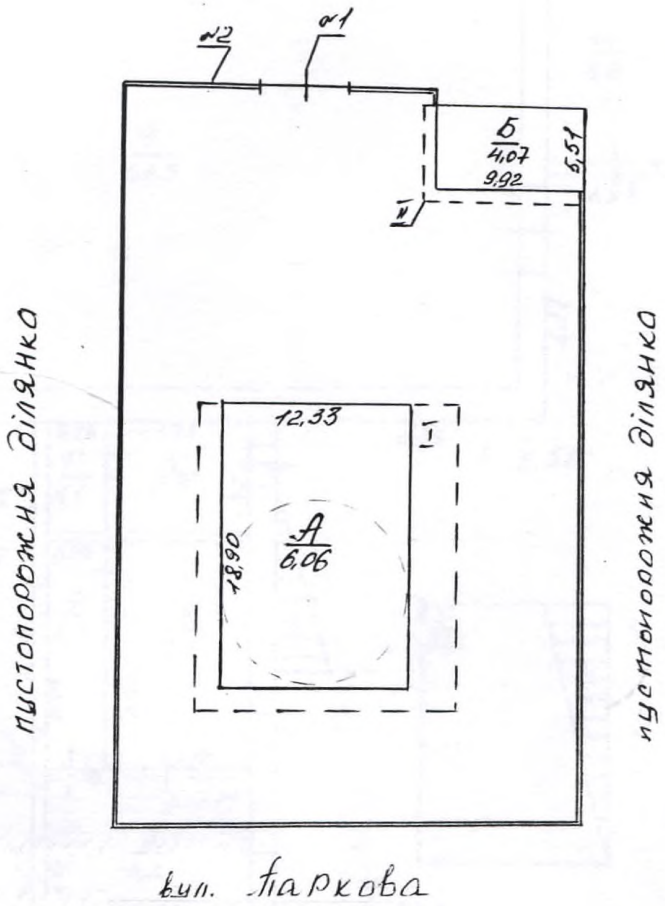

Експлікація будівель та споруд

Літера	Найменування	Матеріал	
		фундамент	Стіни
А	Будівля насосної станції	Залізобетон	Силікатний камінь
Б	Будівля тарнсформаторної підстанції	Залізобетон	Силікатний камінь
№1	Ворота	Металеві	
№2	Огорожа	Бетонні плити	
№I	Вимощення	Бетонне	
№II	Вимощення	Бетонне	

Україна * Одеська обл. * Білгород-Дністровський
КОМУНАЛЬНЕ ПІДПРИЄМСТВО "БІЛГОРОД-ДНІСТРОВСЬКЕ БЮРО ТЕХНІЧНОЇ ІНВЕНТАРИЗАЦІЇ"
Ідентифікаційний код 03350120

КОМУНАЛЬНЕ ПІДПРИЄМСТВО "БІЛГОРОД-ДНІСТРОВСЬКЕ БЮРО ТЕХНІЧНОЇ ІНВЕНТАРИЗАЦІЇ"

Начальник	Р.Б. Сраменко
Інженер	Т.В. Лемінченко
Старший техник	М.В. Кузьменко
Майстер-бригадир	І.А. Фарлен
Креслив, копіював	

Дата виконання 16. 09. 2014 р.

ПЛАН ПОВЕРХІВ

НА БУДІВЛЮ ЛІТ." А "ПО ВУЛ.(ПРОВ.) Парковій БУД.№

МАСШТАБ М-1: 100 МІСТО(СЕЛО,СЕЛ.) Білгород-Дністровський

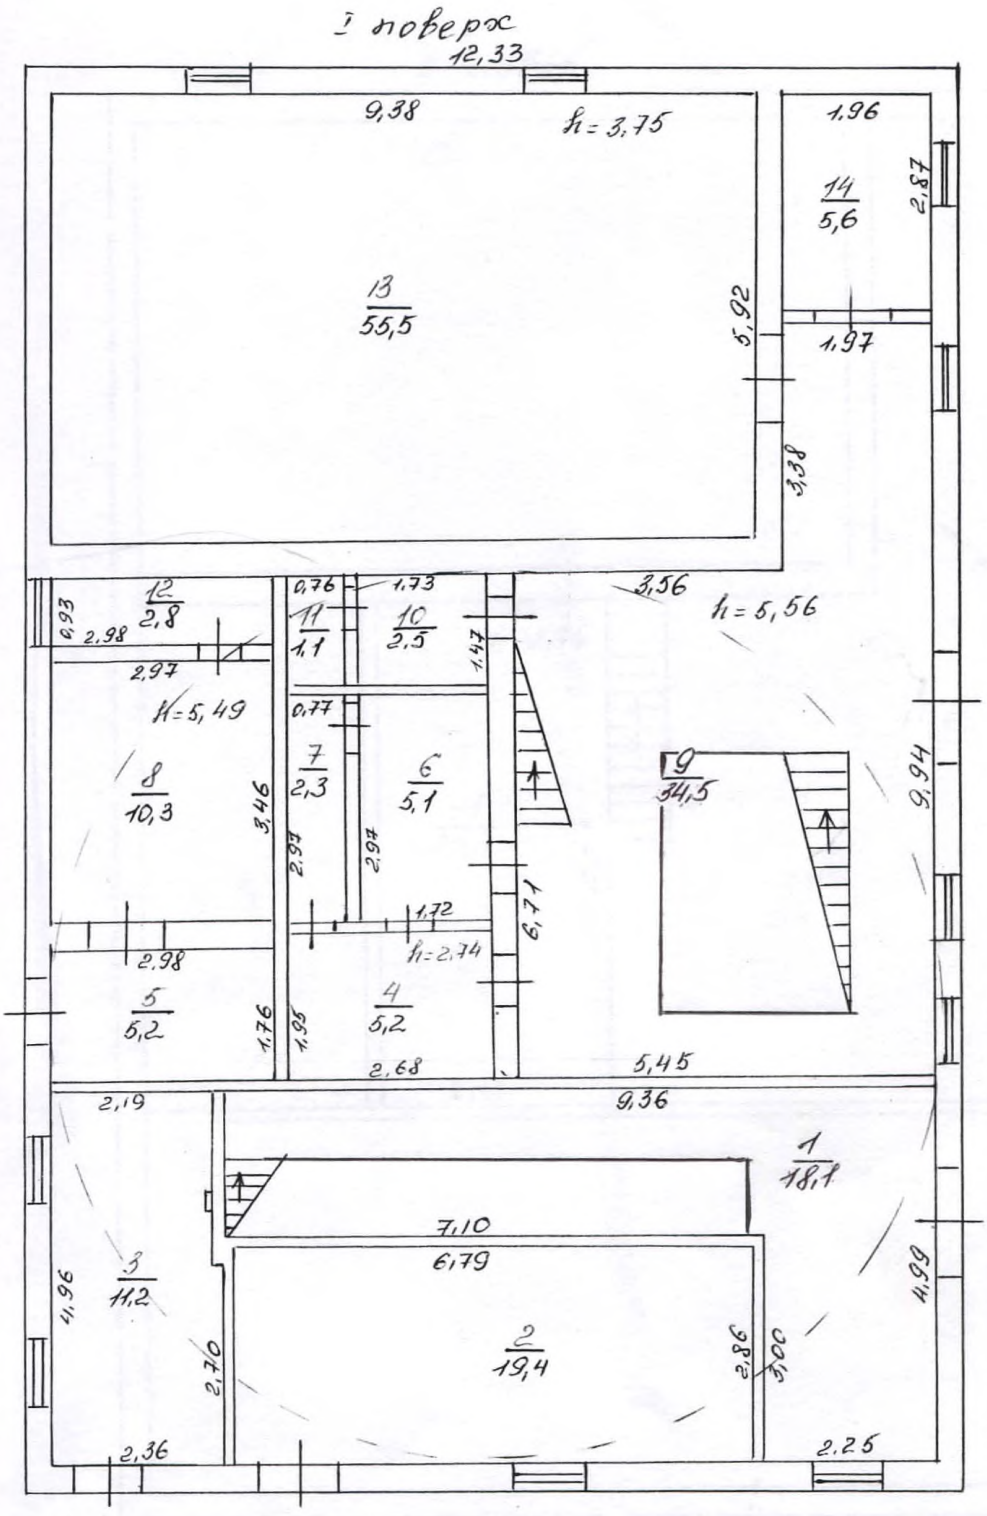

Україна * Одеська обл. * Білгород-Дністровський

КОМУНАЛЬНЕ ПІДПРИЄМСТВО "БІЛГОРОД-ДНІСТРОВСЬКЕ БЮРО ТЕХНІЧНОЇ ІНВЕНТАРИЗАЦІЇ"

ідентифікаційний код 03350120

КОМУНАЛЬНЕ ПІДПРИЄМСТВО "БІЛГОРОД-ДНІСТРОВСЬКЕ БЮРО ТЕХНІЧНОЇ ІНВЕНТАРИЗАЦІЇ"

Начальник бюро Р.Б. Єрошенко

Інженер бюро Т.В. Лемещенко

Старший техник М.В. Кузнєцова

Перевірив бригадир Т.П. Фарсєн

Креслив, копіював

Дата виконання 16.09. 2014 р.

ПЛАН ПОВЕРХІВ

НА БУДІВЛЮ ЛІТ." А "ПО ВУЛ.(ПРОВ.) Паркова БУД.№

МАСШТАБ М-1: 100 МІСТО(СЕЛО,СЕЛ.) Білгород-Дністровський

I поверх

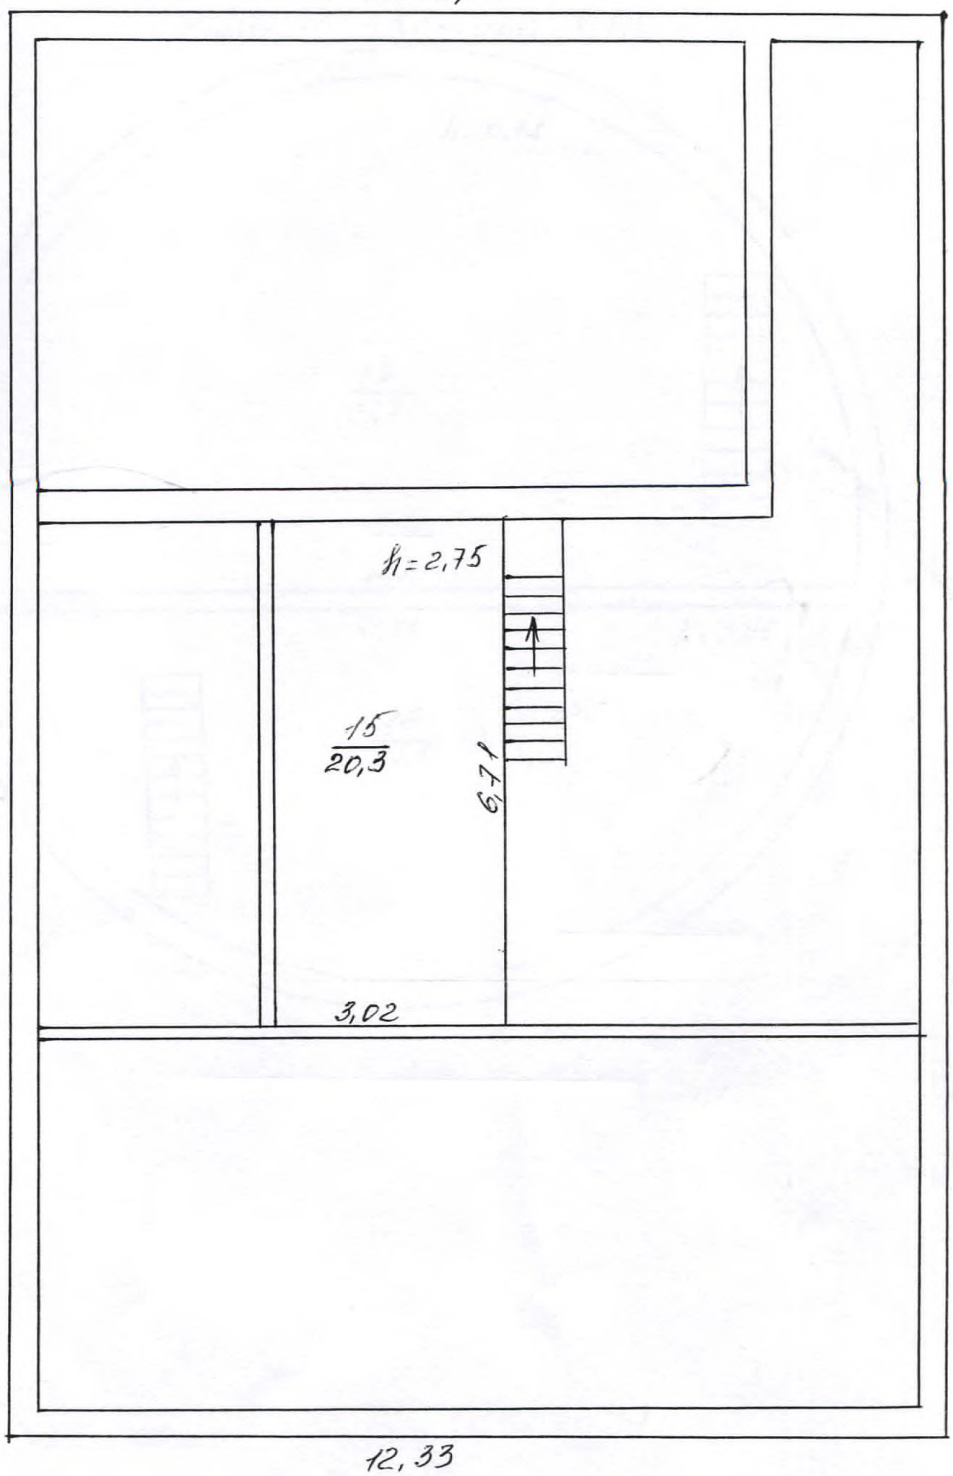

Україна * Одеська область * місто Білгород-Дністровський
КОМУНАЛЬНЕ ПІДПРИЄМСТВО "БІЛГОРОД-ДНІСТРОВСЬКЕ БЮРО ТЕХНІЧНОЇ ІНВЕНТАРИЗАЦІЇ"
Ідентифікаційний код 03360120

КОМУНАЛЬНЕ ПІДПРИЄМСТВО "БІЛГОРОД-ДНІСТРОВСЬКЕ БЮРО ТЕХНІЧНОЇ ІНВЕНТАРИЗАЦІЇ"

Начальник бюро		О.Б.Єрошенко
Інженер бюро		Т.В.Лемінцева
Старший технік		М.В.Куминська
Перевірив бригадир		Т.А.Фарсан
Креслив, копіював		

Дата виконання 16.09. 2014 р.

ПЛАН ПОВЕРХІВ

НА БУДІВЛЮ ЛІТ." А "ПО ВУЛ.(ПРОВ.) Парковій БУД.№

МАСШТАБ М-1: 100 МІСТО(СЕЛО,СЕЛ.) Білгород-Дністровський

підземна частина КНС №9

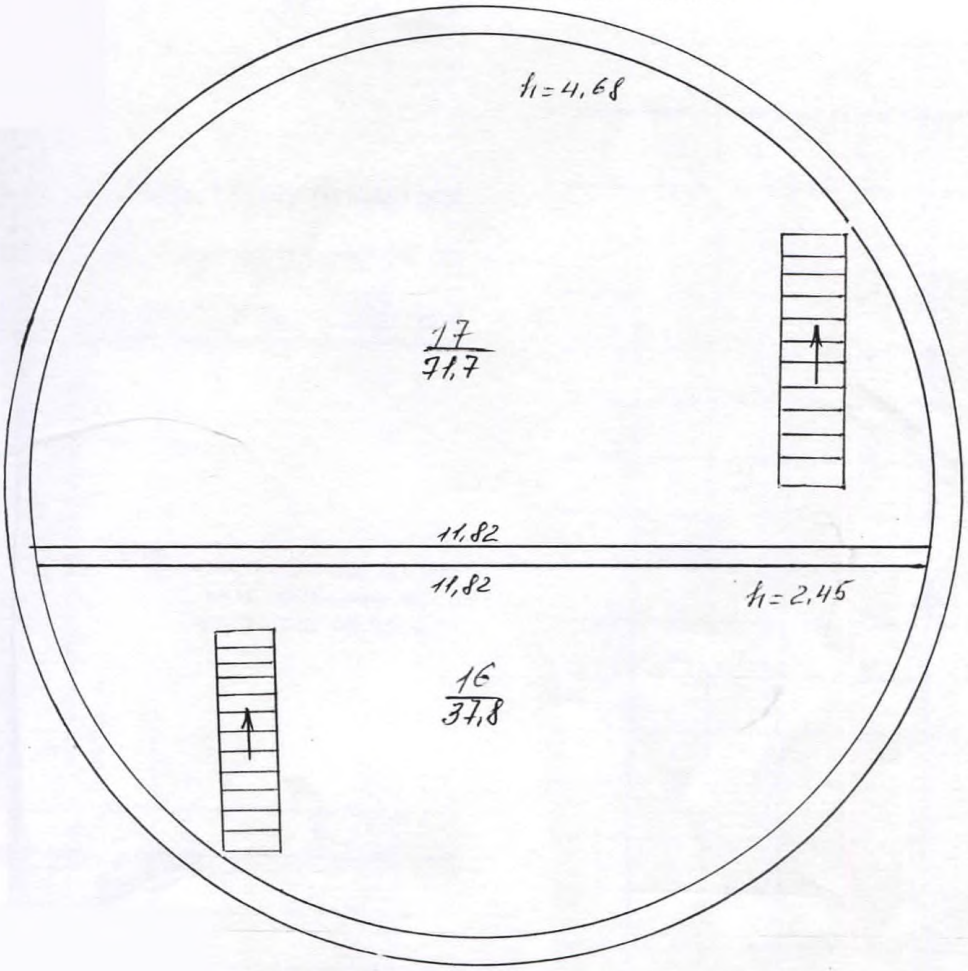

КОМУНАЛЬНЕ ПІДПРИЄМСТВО "БІЛГОРОД-ДНІСТРОВСЬКЕ БЮРО ТЕХНІЧНОЇ ІНВЕНТАРИЗАЦІЇ"

Техніки	О.Б.Єрошенко
	Г.В.Лемінченко
Керівник	Н.В.Кулініченка
Перевірив	І.А.Фарсенко
Креслив, копіював	
Дата виконання	16. 09. 2014 р.

Україна * Одеська область * м. Білгород-Дністровський
КОМУНАЛЬНЕ ПІДПРИЄМСТВО "БІЛГОРОД-ДНІСТРОВСЬКЕ БЮРО ТЕХНІЧНОЇ ІНВЕНТАРИЗАЦІЇ"
Ідентифікаційний код 03350120

ЖУРНАЛ

підрахунку площі житлового будинку з нежитловими (вбудованими) приміщеннями

е _____ літер «А» вулиця (провулок, площа) Баркова Будівлі насосної станції

істо _____ (селище, село) Вінород-Дністровський

Поверхи (починаючи з підвалу)	Номери квартир або нежитлових приміщень	Номери приміщень квартир та нежитлових приміщень	Призначення житлових та нежитлових приміщень	Формули для підрахунку площ приміщень за внутрішнім обміром	Площа приміщень підрахована за формулами графи 5 (кв. м.)	Площа житлових приміщень (кв. м.)						Площа нежитлових (вбудованих) приміщень (кв. м.)											
						житлових квартир			гуртожитків			найменування груп приміщень: торгівлі, громадського харчування, побутового обслуговування, аптек, жіночих консультацій, стоматполіклінік, фізкультурно-оздоровчих занять, груп короткочасного перебування дітей, культурно-масової роботи з населенням, бібліотек, виставкових залів, юридичних консультацій, рагсів, відділень зв'язку, банків, житлово-експлуатаційних організацій тощо									площа літніх приміщень	площа приміщень (кв. м.) загального користування	самовільно збудована площа приміщень, переобладнана (кв. м.)
						загальна (сума гр. 8 та 9)	житлова	допоміжна	загальна (сума гр. 11 та 12)	житлова	допоміжна	загальна (сума гр. 14 та 15)	основна	допоміжна	загальна (сума гр. 17 та 18)	основна	допоміжна	загальна (сума гр. 20 та 21)	основна	допоміжна			
1	2	3	4	5	6	7	8	9	10	11	12	13	14	15	16	17	18	19	20	21	22	23	24
1	1	1	приміщення пресіальної камери		18,1																		
		2	приміщення		19,4																		
		3	приміщення		11,2																		
		4	приміщення		5,2																		
		5	коридор		5,2																		
		6	приміщення		5,1																		

1	2	3	4	5	6	7	8	9	10	11	12	13	14	15	16	17	18	19	20	21	22	23	24

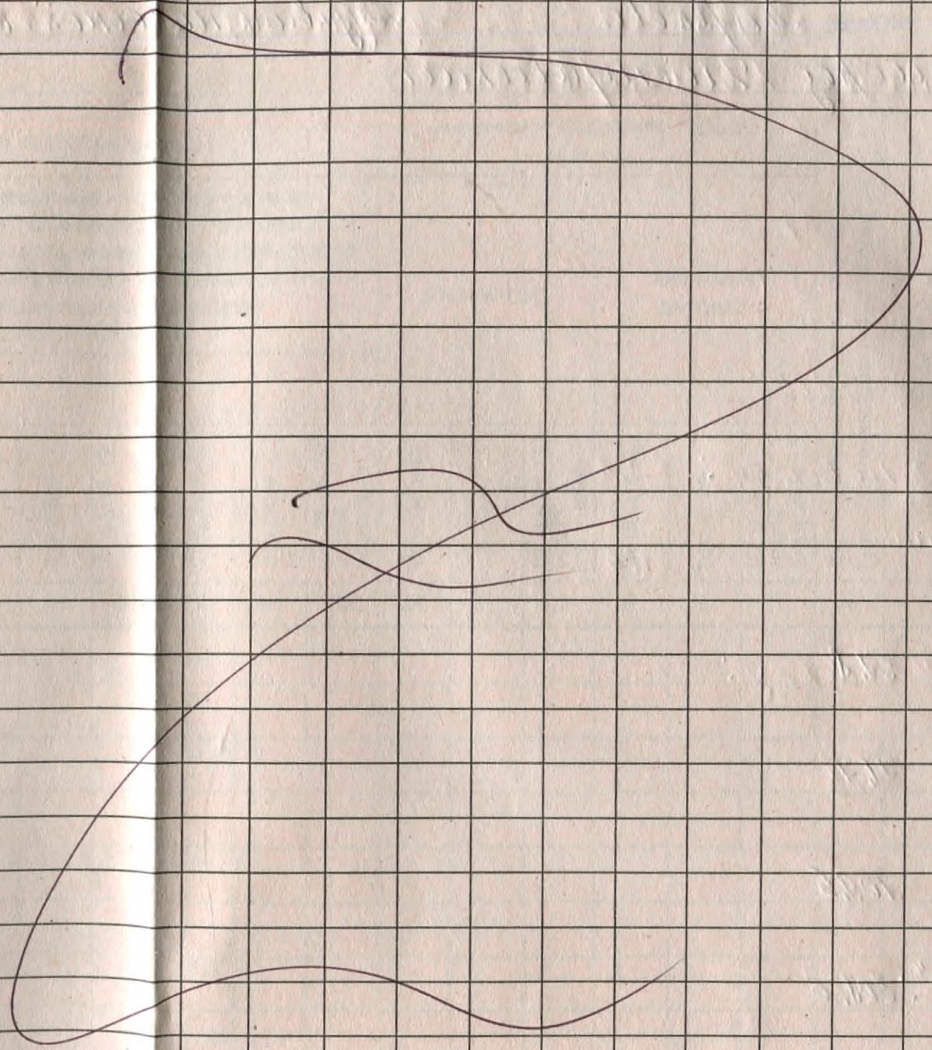

«15» 01 2014 р.

Виконав _____
підпис, прізвище

Перевірив _____
підпис, прізвище

БДТ з. 1616 – 15х100

ХАРАКТЕРИСТИКА БУДИНКІВ, ГОСПОДАРСЬКИХ БУДІВЕЛЬ ТА СПОРУД

Літер	Назва об'єкта	Рік побудови	Опис основних конструктивних елементів						Інженерне обладнання							Висота (м)	Площа (кв. м)	Об'єм (куб. м)	Будівельна вартість (грн.)	% зносу	Інвентаризаційна вартість (грн.)
			фундамент	стіни	покрівля	перекриття	підлога	сходи	електрика	водопровід	каналізація	газопровід	вид опалення	ліфт	сміттєпров.						
1	2	3	4	5	6	7	8	9	10	11	12	13	14	15	16	17	18	19	20	21	22
А	Будівля насосної станції	1995	з/бет.	шлак. камінь	рубер.	з/бет.	бетон.	метал.	так							6.06	233.0	1412	2037	25	
	підземна частина			з/бет.		з/бет.	цем.									4,95	126,2	625			

Комунальне підприємство
«Білгород-Дністровське бюро технічної інвентаризації»

Україна

Інвентаризаційна справа № 7788

Область *Одеська*

Місто *Білгород-Дністровський*

ТЕХНІЧНИЙ ПАСПОРТ

на громадський будинок

літ „Б" Будівля трансформаторної підстанції
призначення

№ _____ **вулиця (провулок)** *Харкова, 1-б*

місто (селище, село) *Білгород-Дністровський*

Власник (юридична, фізична особа)	Розмір частки власності
Територіальна громада міста Білгород-Дністровського в особі Білгород-Дністровської міської ради	

Примітка:
Необхідно нарати поштову адресу.

Паспорт виготовлено за станом на
« 16 » 09 2014 р.

Виконав *Г.В. Семиженко*
підпис, прізвище

БДТ з. 1335—1500

Начальник КП «Білгород-Дністровське БТІ»
О.Б. Єременко
підпис, прізвище

М.П.

План земельної ділянки
громадського будинку

літ „Б" будівлі трансформаторної підстанції
(призначення)

вулиця (пров., площа) Баркова №

місто (селище, село) Білгород-Дністровський

Масштаб 1:500

Експлікація

Літер за планом	Назва будинку, господарських будівель та споруд	площа земельної ділянки, у т. ч.					
		загальна площа	під будинком, господарськими будівлями та спорудами			під зеленими насадженнями	під дорожі (тверд покрит
			усього	під будинком	під господ. будівлями та споруд.		
1	2	3	4	5	6	7	8
Б	Будівлі трансформаторної підстанції			55			

ПЛАН ПОВЕРХІВ

НА БУДІВЛЮ ЛІТ." Б "ПО ВУЛ.(ПРОВ.) Парковій БУД.№ _____

МАСШТАБ М-1: 100 МІСТО(СЕЛО,СЕЛ.) Білгород-Дністровський

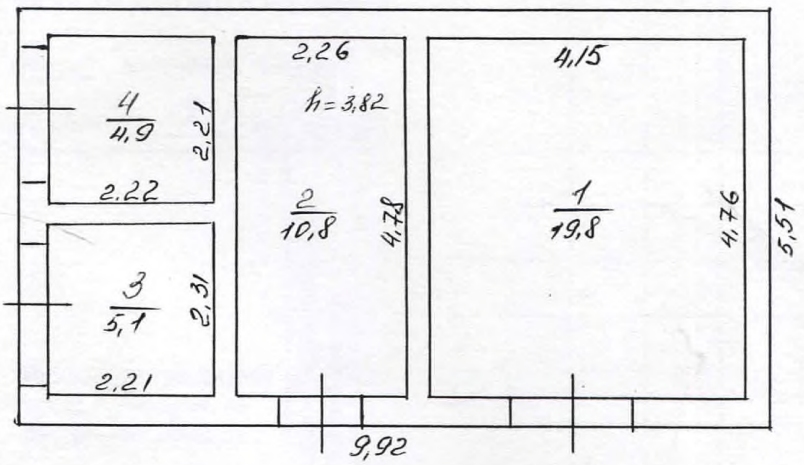

Україна * Одеська обл. м.Білгород-Дністровський

КОМУНАЛЬНЕ ПІДПРИЄМСТВО "БІЛГОРОД-ДНІСТРОВСЬКЕ БЮРО ТЕХНІЧНОЇ ІНВЕНТАРИЗАЦІЇ" Ідентифікаційний код 03350120

КОМУНАЛЬНЕ ПІДПРИЄМСТВО "БІЛГОРОД-ДНІСТРОВСЬКЕ БЮРО ТЕХНІЧНОЇ ІНВЕНТАРИЗАЦІЇ"

Нач. бюро		В.С.Сосненко
Інж. бюро		Т.В.Лемінченко
Склав технік		М.В.Кузьменка
Перевірив бригадир		І.А.Фарсен
Креслив, копіював		

Дата виконання 16.09. 20 14 р.

ЖУРНАЛ

підрахунку площі житлового будинку з нежитловими (вбудованими) приміщеннями

літер «Б» вулиця (провулок, площа) Баркова Будівля трансформаторної підстанції

сто (селище, село) Білгород-Дністровський

Поверхи (починаючи з підвалу)	Номери квартир або нежитлових приміщень	Номери приміщень квартир та нежитлових приміщень	Призначення житлових та нежитлових приміщень	Формули для підрахунку площ приміщень за внутрішнім обміром	Площа приміщень підрахована за формулами графи 5 (кв. м.)	Площа житлових приміщень (кв. м.)						Площа нежитлових (вбудованих) приміщень (кв. м.)											
						житлових квартир			гуртожитків			найменування груп приміщень: торгівлі, громадського харчування, побутового обслуговування, аптек, жіночих консультацій, стоматполіклінік, фізкультурно-оздоровчих занять, груп короткочасного перебування дітей, культурно-масової роботи з населенням, бібліотек, виставкових залів, юридичних консультацій, рагсів, відділень зв'язку, банків, житлово-експлуатаційних організацій тощо									площа літніх приміщень	площа приміщень (кв. м.) загального користування	самовільно збудована площа приміщень, переобладнана (кв. м.)
						загальна (сума гр. 8 та 9)	житлова	допоміжна	загальна (сума гр. 11 та 12)	житлова	допоміжна	загальна (сума гр. 14 та 15)	основна	допоміжна	загальна (сума гр. 17 та 18)	основна	допоміжна	загальна (сума гр. 20 та 21)	основна	допоміжна			
1	2	3	4	5	6	7	8	9	10	11	12	13	14	15	16	17	18	19	20	21	22	23	24
1		1	електролічильникова		19,8																		
		2	електролічильникова		10,8																		
		3	електролічильникова		5,1																		
		4	електролічильникова		4,9																		
			Всього по літ „Б":		40,6																		

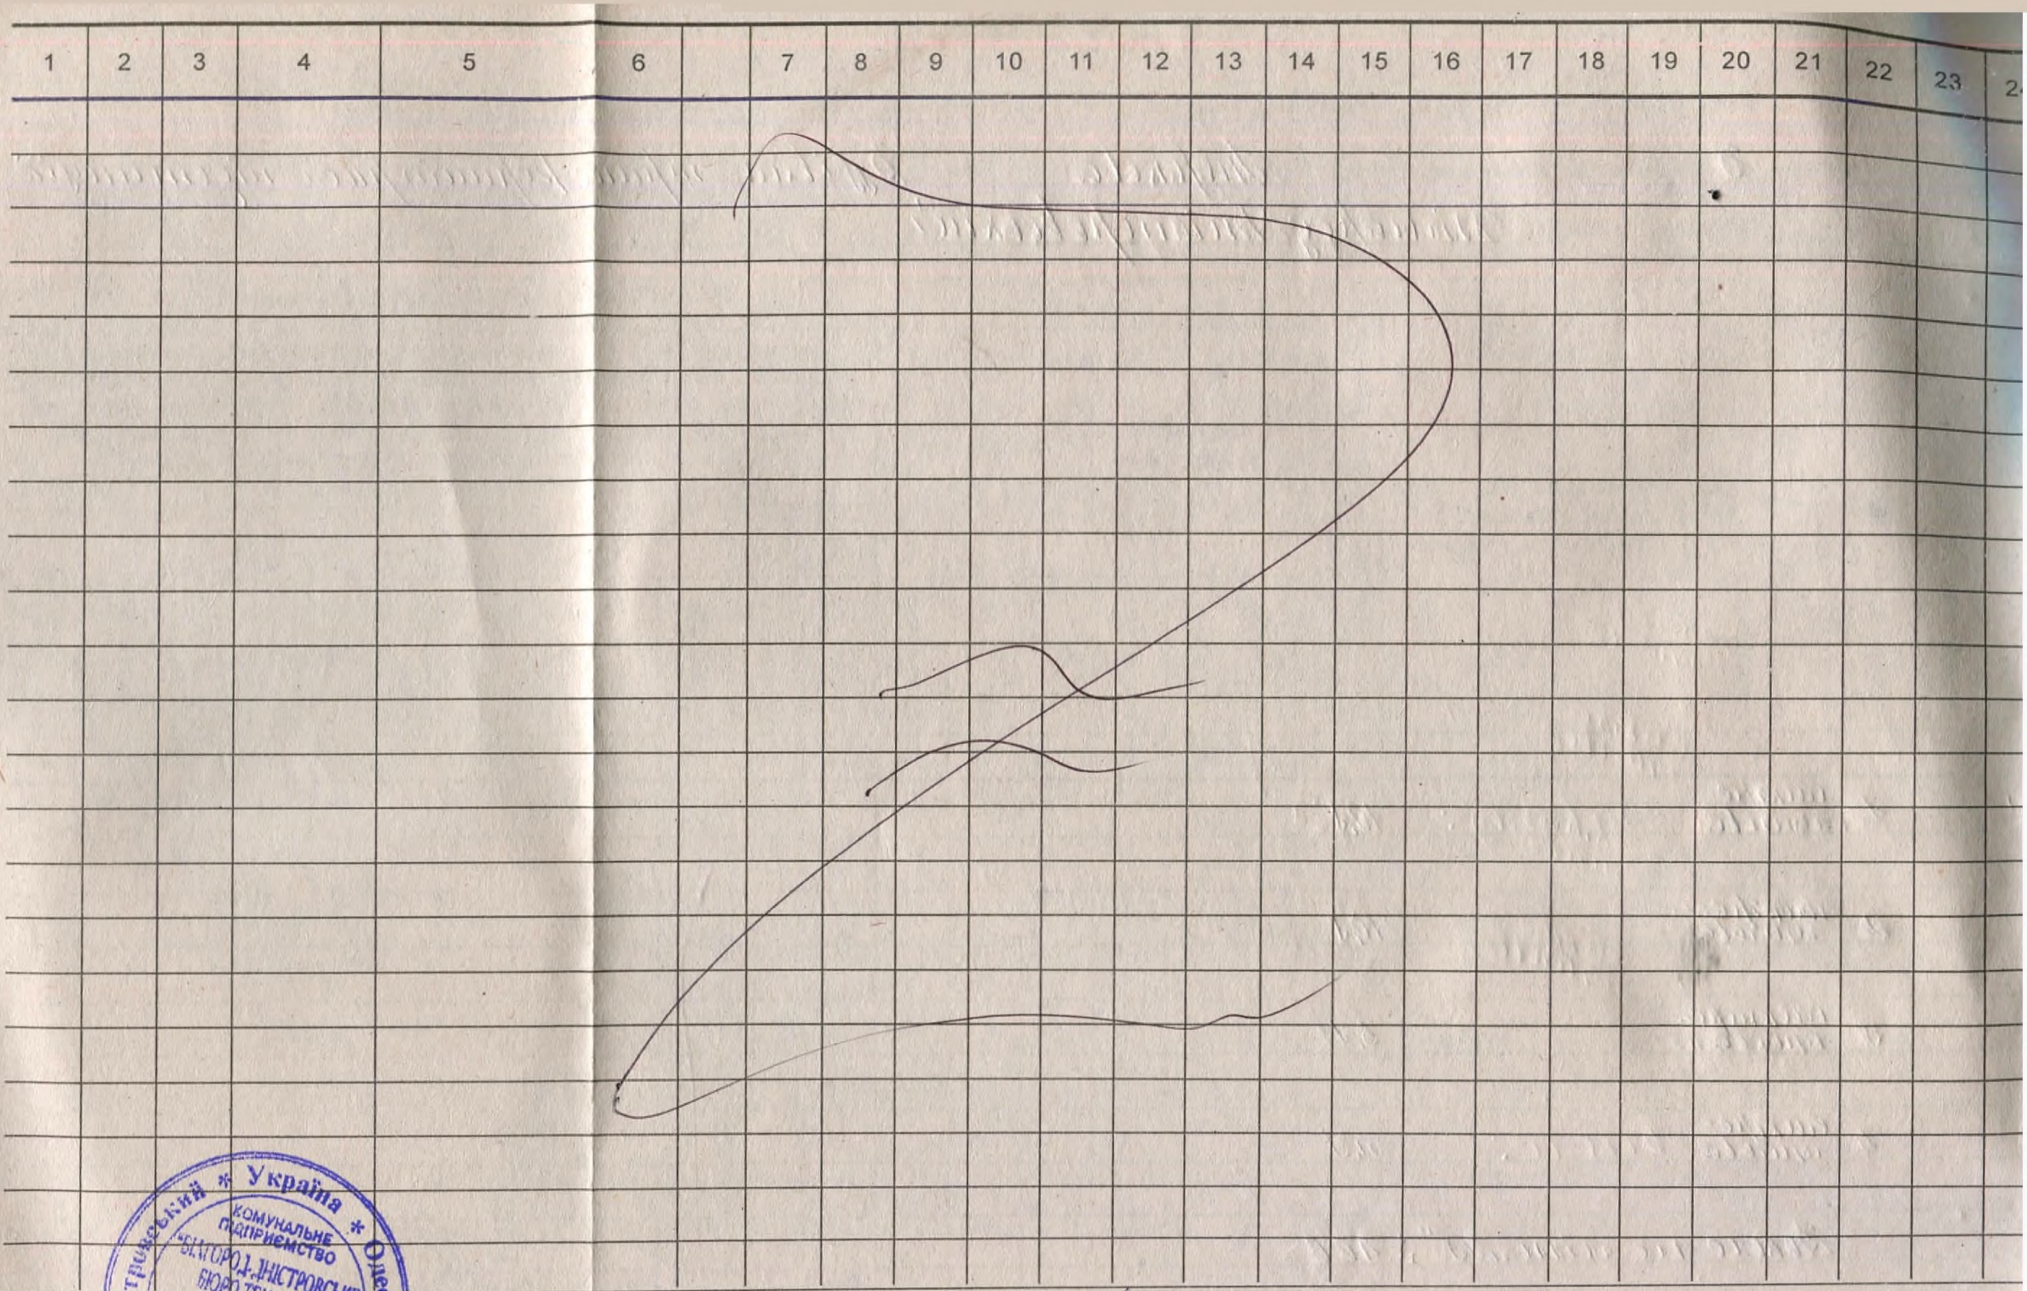

« 16 » 2014 р.

Виконав _____
підпис, прізвище

Перевірив _____
підпис, прізвище

Україна * Одеська область місто Білгород-Дністровський
КОМУНАЛЬНЕ ПІДПРИЄМСТВО "БІЛГОРОД-ДНІСТРОВСЬКЕ БЮРО ТЕХНІЧНОЇ ІНВЕНТАРИЗАЦІЇ"
Ідентифікаційний код 03350120

БДТ з. 1616—15х100

Літер	Назва об'єкта	Рік побудови	Опис основних конструктивних елементів						Інженерне обладнання							Висота (м)	Площа (кв. м)	Об'єм (куб. м)	Будівельна вартість (грн.)	% зносу	Інвентаризаційна вартість (грн.)
			фундамент	стіни	покрівля	перекриття	підлога	сходи	електрика	водопровід	каналізація	газопровід	вид опалення	ліфт	сміттєпров.						
1	2	3	4	5	6	7	8	9	10	11	12	13	14	15	16	17	18	19	20	21	22
Б	Будівля трансформаторної підстанції		з/бет.	силік. кам.	рубер.	з/бет.	бетон.		так							4,07	54,7	223		25	