ВИТЯГ

з Державного реєстру речових прав на нерухоме майно про реєстрацію права власності

Індексний номер витягу:	101105195
Дата, час формування:	23.10.2017 10:50:47
Витяг сформовано:	Хорошун Вадим Михайлович, Виконавчий комітет Білгород-Дністровської міської ради, Одеська обл.
Підстава формування витягу:	заява з реєстраційним номером: 24682267, дата і час реєстрації заяви: 17.10.2017 14:37:15, заявник: Серкова Галина Володимирівна (уповноважена особа)

Актуальна інформація про об’єкт нерухомого майна

Реєстраційний номер об’єкта нерухомого майна:	1385113551103
Об’єкт нерухомого майна:	протирадіаційне укриття, об'єкт житлової нерухомості: Ні
Опис об’єкта:	Загальна площа (кв.м): 447.8
Адреса:	Одеська обл., м. Білгород-Дністровський, вулиця Перемоги, будинок 5

Відомості про складові частини об’єкта нерухомого майна

Складова частина об’єкта нерухомого майна:	протирадіаційне укриття, а

Актуальна інформація про право власності

Номер запису про право власності: 22944897

Дата, час державної реєстрації:	17.10.2017 14:37:15
Державний реєстратор:	Хорошун Вадим Михайлович, Виконавчий комітет Білгород-Дністровської міської ради, Одеська обл.
Підстава виникнення права власності:	Лист , серія та номер: 2383, виданий 28.09.2017, видавник: КП "Білгород-Дністровське БТІ"; рішення органу місцевого самоврядування, серія та номер: 608-XXIII, виданий 05.06.2001, видавник: Білгород-Дністровська міська рада
Підстава внесення запису:	Рішення про державну реєстрацію прав та їх обтяжень (з відкриттям розділу), індексний номер: 37695101 від 23.10.2017 10:44:34, Хорошун Вадим Михайлович, Виконавчий комітет Білгород-Дністровської міської ради, Одеська обл.
Форма власності:	комунальна
Вид спільної власності:	спільна часткова
Розмір частки:	44/100

RRP-4HHB3JDOA

Власники: БІЛГОРОД-ДНІСТРОВЬКА МІСЬКА РАДА, код ЄДРПОУ: 26275763, країна реєстрації: Україна

Витяг сформував: Хорошун В.М.

Підпис:

МП

RRP-4HHB3JDOA

КП "Білгород-Дністровське" БЮРО ТЕХНІЧНОЇ ІНВЕНТАРІЗАЦІЇ

Область Одеська

Район Білгород -

Місто(селище,село) Дністровський

Інвентаризаційна справа № 7238

Реєстровий№ _____

ТЕХНІЧНИЙ ПАСПОРТ НА ЗАХИСНУ СПОРУДУ ЦИВІЛЬНОГО ЗАХИСТУ (ЦИВІЛЬНОЇ ОБОРОНИ)

ПРОТИРАДІАЦІЙНЕ УКРИТТЯ , обліковий№ 56595
(сховище,протирадіаційне укриття) (згідно акту)

№ 5, літ. "а"

вулиця(~~провулок~~, ~~площа~~) Перемоги

місто(~~селище~~, ~~село~~) Білгород-Дністровський

район _____

Власник (юридична, фізична особа)	Розмір частки власності

Паспорт виготовлено станом на "25" 12 2010 р.

Виконав Міхно-Д.В.Міхнов
(підпис, призвіще)

Начальник
КП "Білгород-Дністровське БТІ

Г.С.Мусаєв
(підпис, призвіще)

М.П.

Україна Одеська область Білгород-Дністровський
КОМУНАЛЬНЕ ПІДПРИЄМСТВО "БЮРО ТЕХНІЧНОЇ ІНВЕНТАРИЗАЦІЇ" ідентифікаційний код 03350120

СХЕМАТИЧНИЙ ПЛАН ЗЕМЕЛЬНОЇ ДІЛЯНКИ ЗАХИСНОЇ СПОРУДИ ЦИВІЛЬНОГО ЗАХИСТУ (ЦИВІЛЬНОЇ ОБОРОНИ)

Протирадіаційне укриття, обліковий № 56595
(сховище, протирадіаційне укриття) (згідно Акту)

№ 1, літер „а"

вулиця (провулок, площа) Пермоги

місто (селище, село) Вишгород-Дистроковский

район

Масштаб 1:500

Експлікація

літер за планом	захисна споруда (сховище, протирадіаційне укриття), обліковий № 56595	площа земельної ділянки (га), у тому числі: Загальна площа	під захисною спорудою (підземна)	під галереями входів, аварійних виходів	під оголовками шахт припливної та витяжної вентиляції	під системами життєзабезпечення (джерело води, каналізаційний колектор)	
1	2	3	4	5	6	7	
а	Протирадіаційне укриття		541				

ПЛАН ПОВЕРХІВ

НА БУДІВЛЮ ЛІТ.: а ВУЛ.(ПРОСП.): Перемоги БУД.№ 5

МАСШТАБ М-1: 200 МІСТО(СЕЛО,СЕЛ.): Білгород-Дністровський

ПІДВАЛ

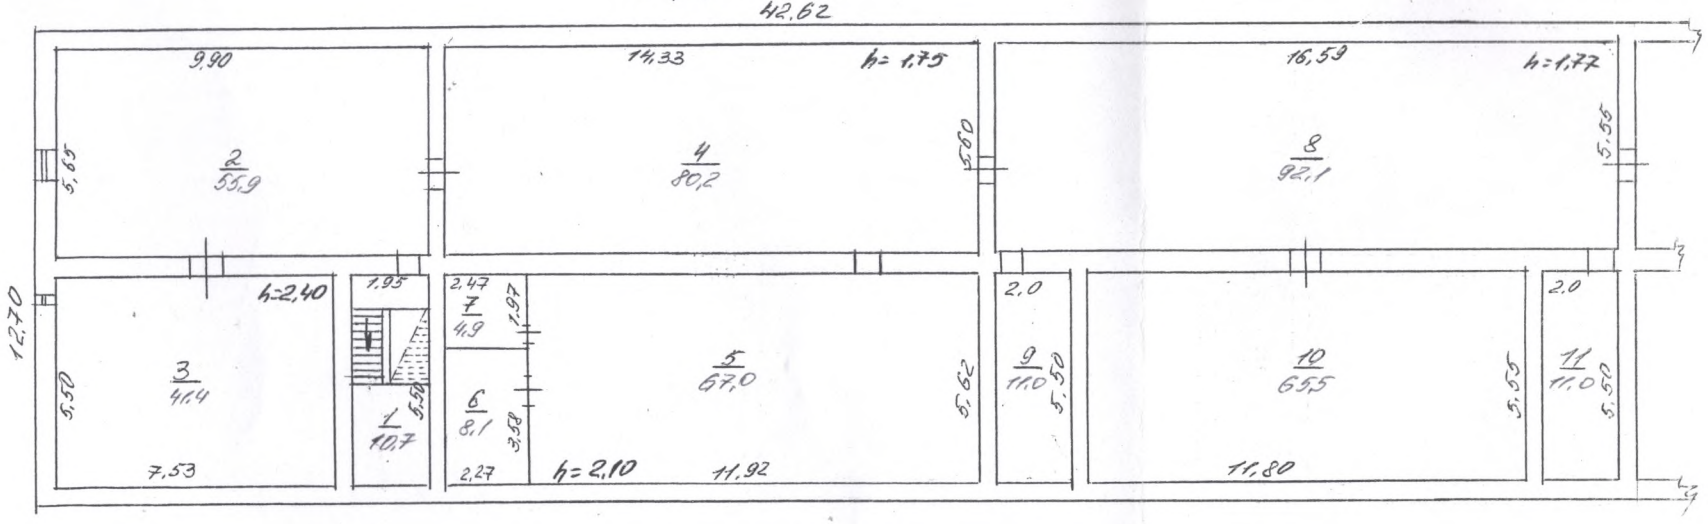

Комунальне підприємство "Білгород-Дністровське бюро технічної інвентаризації"

Нач. бюро		С.Мусаєв
Інж. бюро		І.Д.Ніколайчук
Склав технік		Ю.Ліхманова
Перевірив бригадир		Г.В.Летіхенко
Креслив, копіював		

Дата виконання 25.11 2010 р.

ПЛАН

ЗАХИСНОЇ СПОРУДИ ЦИВІЛЬНОГО ЗАХИСТУ

(ЦИВІЛЬНОЇ ОБОРОНИ)

Протирадіаційне укриття, обліковий № 56595

(сховище, протирадіаційне укриття) (згідноАкту)

№ 5, літер „А"

вулиця (~~провулок~~, ~~площа~~) Героїчна

місто (~~селище~~, ~~село~~) Білгород-Дністровський

район

м 1:200

ЕКСПЛІКАЦІЯ
ПРИМІЩЕНЬ ДО ПЛАНУ ЗАХИСНОЇ СПОРУДИ ЦИВІЛЬНОГО ЗАХИСТУ (ЦИВІЛЬНОЇ ОБОРОНИ)

Протирадіаційне укриття, обліковий № 56595
(сховище, протирадіаційне укриття) (згідно Акту)

№ 5, літер „а"

вулиця (провулок, площа) Перемоги

місто (селище, село) Білгород-Дністровський

Літера за планом	Поверхи	Номери основних приміщень	Номери допоміжних приміщень	Призначення приміщень	Загальна площа приміщень (підрахована за формулами розрахунку площі) (кв.м) (сума гр.7,10,11)	Площа приміщень (кв.м)			Площа під галереями входів, аварійних виходів (кв.м)	Площа під оголовками шахт припливної та витяжної вентиляції (кв.м) (дивись ДБН)	Примітка
						корисна (сума гр. 8 та 9)	основна	допоміжна			
1	2	3	4	5	6	7	8	9	10	11	12
а	підвал		1	сходова клітина	10,7						
			2	приміщення	55,9						
			3	приміщення	41,4						
			4	приміщення	80,2						
			5	приміщення	67,0						
			6	приміщення	8,1						
			7	приміщення	4,9						
			8	приміщення	92,1						
			9	приміщення	11,0						
			10	приміщення	65,5						
			11	приміщення	11,0						
				Всього	447,8						
				Всього							

"25" 12 2020 року Виконав Іхнахова

Перевірив

КОМУНАЛЬНЕ ПІДПРИЄМСТВО "БІЛГОРОД-ДНІСТРОВСЬКЕ БЮРО ТЕХНІЧНОЇ ІНВЕНТАРИЗАЦІЇ" ідентифікаційний код 03350120

ОСНОВНІ ТЕХНІЧНІ ХАРАКТЕРИСТИКИ ЗАХИСНОЇ СПОРУДИ ЦИВІЛЬНОГО ЗАХИСТУ (ЦИВІЛЬНОЇ ОБОРОНИ)

Протирадіаційне укриття (сховище, протирадіаційне укриття) облiковий № 56595 згідноАкту)

Загальні відомості

1. Покажчик захисту (клас сховища, група ПРУ)	(Кд) 100
2. Тип проекту	
3. Розташування захисної споруди (вбудовано в будинок (будівлю), кількість поверхів, окремо розташовано)	вбудовано в будинок
4. Рік вводу в експлуатацію	1985р.
5. Місткість (осіб)	700 чол
6. Загальна площа	447,8 м2
7. Об'єм захисної споруди	1221 м3
8. Кількість входів	1
9. Кількість аварійних виходів	—
10. Будівельна (балансова) вартість	84671,37
11. Загальний відсоток зносу	36
12. Інвентаризаційна вартість	276 271

ТЕХНІЧНА ХАРАКТЕРИСТИКА КОНСТРУКТИВНИХ ЕЛЕМЕНТІВ

№ п/п	Найменування конструктивних елементів	Опис конструктивних елементів	% зносу
1	Фундамент	кошка котлованну, залізобетонні блоки	35
2	Покриття (перекриття)	залізобетонні плити	35
3	Підлога	цементні	40
4	Зовнішні несучі стіни	залізобетонні блоки	35
5	Внутрішні стіни	залізобетонні блоки	35
6	Колони	—	—
7	Перегородки	металеві	40
8	Оздоблення внутрішнє	оштукатурено	30
9	Входи (в т.ч. павільйони, галерея при наявності)	—	—
10	Аварійні виходи (в т.ч. павільйони, галерея при наявності)	—	—
11	Тамбур, тамбур-шлюз	—	—
12	Герметичні ставні	—	—
13	Захисно-герметичні двері	—	—
14	Вікна (для ПРУ)	—	—
15	Внутрішні двері	дсп	40
16	Сходи	бетонні	35
17	Дренаж	—	—
18	Гідроізоляція	—	—
19	Вимощення по периметру	—	—
20	Обвалування споруди (грунт)	—	—
21	Загальний відсоток зносу	—	36

САНІТАРНО-ТЕХНІЧНІ СИСТЕМИ ТА СПЕЦІАЛЬНЕ ІНЖЕНЕРНЕ ОБЛАДНАННЯ

Вентиляція										Водопостачання та каналізація														
протипилові фільтри	фільтри-поглиначі (ФП)	герметичні клапани (ГК)	клапани надмірного тиску (КНТ)	повітроводи	електроручні вентилятори	вентилятори витяжної, припливної систем вентиляції	фільтри (ФГ-70)	регенеративна установка (РУ-150/6)	повітроохолоджувачі	повітрозабори	запірна арматура	трубопроводи	безнапірні та напірні баки	санітарні прилади (рукомийники, унітази та інше)	резервуари для збору фекальних вод	насоси відкачки	Система опалення, гарячого водопостачання	Система електропостачання	Система електроосвітлення	Захищені дизельні електростанції	Зв'язок	Противибухові пристрої	Система пожежогасіння
1	2	3	4	5	6	7	8	9	10	11	12	13	14	15	16	17	18	19	20	21	22	23	24
—	—	—	—	—	—	—	—	—	—	—	—	—	—	так	—	—	так	так	так	—	—	—	—

ТЕХНІЧНИЙ ОПИС КОНСТРУКТИВНИХ ЕЛЕМЕНТІВ ТА ІНЖЕНЕРНОГО ОБЛАДНАННЯ ЗАХИСНОЇ СПОРУДИ ЦИВІЛЬНОГО ЗАХИСТУ (ЦИВІЛЬНОЇ ОБОРОНИ)

Протирадіаційне укриття , обліковий № 56595

(сховище, протирадіаційне укриття) (згідноАкту)

№ з/п	Частини будівель, конструкцій інженерного обладнання		Од. виміру	Кількість	Технічний стан (опис дефектів і пошкодж.)	Потреба		Відремонтовано за рік, кількість стояків
						ремонт	заміна	
1	2		3	4	5	6	7	8
1	Фундамент		п.м	110,64	осідання фундаменту, тріщини			
2	Покриття (перекриття)		м²	450,20	тріщини в місцях сполучення			
3	Підлога		-"-	447,8	стертість підлоги в ходовій частині			
4	Стіни	Зовнішні	-"-	248,56	тріщини, відпадання штукатурки			
		Внутрішні	-"-	169,55				
		Колони і перегородки	шт.	14,02				
5	Оздоблення внутрішнє		м²	325,95	тріщини, відпадання штукатурки			
6	Вхід	Павільйон	-"-	—	—			
		Галерея	-"-	—				
		Тамбур, тамбур-шлюз	-"-	—				
7	Аварійний вихід	Павільйон	-"-	—	—			
		Галерея	-"-	—				
		Оголовки аварійних виходів і повітрозаборних каналів	шт.	—				
8	Герметичні ставні і двері	Герметичні ставні	шт.	—	не щільний прилягання дверей.			
		Герметичні двері	-"-	—				
		Захисно-герметичні двері	-"-	—				
		Внутрішні двері	м²-"-	13,99				
9	Сходи	Марші	м²	1,58	стертість підлог, тріщини			
		Площадки	-"-	6,88				
		Поручні	п.м	—				
10	Водовідведення	Дренаж	-"-	—	—			
		Гідроізоляція	-"-	—				
		Вимощення по периметру	-"-	—				
11	Обвалування споруди		м²	—	—			
		Протипилові фільтри	шт.	—				
		Фільтри-поглиначі (ФП)	-"-	—				
		Гермоклапани (ГК)	-"-	—				

12	Система вентиляції	Клапани надмірного тиску (КНТ)	-"-	—	—			
		Повітроводи	п.м	—				
		Електроручні вентилятори	шт.	—				
		Вентилятори витяжної, приточної системи вентиляції	-"-	—				
		Фільтр ФГ-70	-"-	—				
		Регенеративна установка РУ-150/6	-"-	—				
		Повітроохолоджувачі	-"-	—				
		Повітрозабори	-"-	—				
		Противибухові пристрої	-"-	—				
		Припливні і витяжні системи	-"-	—				
13	Водопостачання	Запірна арматура	-"-	—	—			
		Трубопроводи водопостачання	п.м	—				
		Безнапірні та напірні баки	шт.	—				
		Душові установки	-"-	—				
14	Система каналізації	Санітарні прилади (рукомийники, унітази тощо)	-"-	1 — 1	—			
		Трубопроводи каналізації	п.м	—				
		Резервуар для збору фекальних вод	шт.	—				
		Насоси відкачки	-"-	—				
		Запірна арматура	-"-	—				
15	Система опален	Запірна арматура	-"-	—	—			
		Трубопроводи	п.м	—				
		Гаряче водопостачання	-"-	—				
16	Електропостачання, електроосвітлення	Мережа	-"-	—	—			
		Щитові	шт.	—				
		Світильники	-"-	—				
		Заземлення електроспоживачів	-"-	—				
17	Дизельна електростанція	Вузли та агрегати	-"-	—	—			
		Захисні ворота, двері, ставні	-"-	—				
		Оголовки повітрозаборних та вихлопних каналів	-"-	—				
		Противибухові пристрої	-"-	—				
		Протипилові фільтри	-"-	—				
		Гермоклапани, клапани надмірного тиску	-"-	—				
		Теплоізоляція, компенсатор на вихлопній трубі	-"-	—				
		Піддони під витратними паливними баками	-"-	—				
		Автоматизована система пожежогасіння	-"-	—				

18	Системи пожежогасіння		-"-					
19	Зв'язок	Радіоприймач	-"-	—	—			
		Телефон	-"-	—				