

ВИТЯГ

з Державного реєстру речових прав на нерухоме майно про реєстрацію права власності

Індексний номер витягу: 184368779
Дата, час формування: 10.10.2019 14:36:45
Витяг сформовано: Карпєєва Галина Валеріївна, Виконавчий комітет Білгород-Дністровської міської ради, Одеська обл.
Підстава формування витягу: заява з реєстраційним номером: 36288760, дата і час реєстрації заяви: 07.10.2019 10:05:22, заявник: Бондаренко Ігор Іванович (уповноважена особа)

Актуальна інформація про об'єкт нерухомого майна

Реєстраційний номер об'єкта нерухомого майна: 1934430151103
Об'єкт нерухомого майна: громадський будинок, будівля дошкільного навчального закладу "Пролісок", об'єкт житлової нерухомості: Ні
Опис об'єкта: Загальна площа (кв.м): 2251.1
Адреса: Одеська обл., м. Білгород-Дністровський, вулиця Перемоги, будинок 32

Відомості про складові частини об'єкта нерухомого майна

Складова частина об'єкта нерухомого майна: будівля дошкільного навчального закладу "Пролісок", А
Додаткові відомості: загальна площа 2251,10 кв.м
Складова частина об'єкта нерухомого майна: альтанка, Б,В,Г,Д
Складова частина об'єкта нерухомого майна: споруда, №1-5,І

Актуальна інформація про право власності

Номер запису про право власності: 33622142

Дата, час державної реєстрації: 07.10.2019 10:05:22
Державний реєстратор: Карпєєва Галина Валеріївна, Виконавчий комітет Білгород-Дністровської міської ради, Одеська обл.
Підстава виникнення права власності: перелік об'єктів державної власності, серія та номер: 15-09-02104, виданий 06.05.2014, видавник: Регіональне відділення Фонду державного майна України по Одеській області; рішення органу місцевого самоврядування, серія та номер: 517-VII, виданий 20.03.2018, видавник: Білгород-Дністровська міська рада
Підстава внесення запису: Рішення про державну реєстрацію прав та їх обтяжень (з відкриттям розділу), індексний номер: 49112557 від 10.10.2019 14:32:47, Карпєєва Галина Валеріївна, Виконавчий комітет Білгород-Дністровської міської ради, Одеська обл.
Форма власності: комунальна
Розмір частки: 1/1
Власники: Територіальна громада міста Білгорода-Дністровського в особі




Додаткові відомості:

Витяг сформував:

Карпеева Г.В.

Підпис:

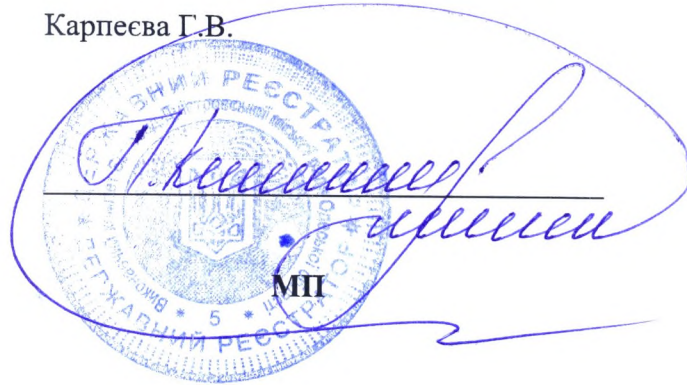A blue ink handwritten signature is written over a circular official stamp. The stamp contains the text "НАЦІОНАЛЬНИЙ РЕЄСТРАЦІЙНИЙ СЛУЖБОВИЙ ЦЕНТР" and "МІНІСТЕРСТВО ІНТЕРИ" around a central emblem. The signature is written in a cursive style, crossing the stamp.

Комунальне підприємство
«Білгород-Дністровське бюро технічної інвентаризації»

Україна

Інвентаризаційна
справа № 4078

Область Одеська

Місто *Білгород-Дністровський*

ТЕХНІЧНИЙ ПАСПОРТ

на громадський будинок

Вулиця дошкільного навчального закладу "Троїск"

№ 32 вулиця (провулок) Перемоги

місто (селище, село) Ірпінь - Дніпровський

Власник
(юридична, фізична особа)

Розмір частки власності

Паспорт виготовлено за станом на
« 06 » _____ 2015 р.

Виконав *Т. В. Митусько*

БДТ з. 1335—1500

Укpaїна * Олеськівська область * місто Білгород-Дністровський *
КОМУНАЛЬНЕ ПІДПРИЄМСТВО
"БІЛГОРОД-ДНІСТРОВСЬКЕ БЮРО ТЕХНІЧНОЇ ІНВЕНТАРИЗАЦІЇ"
ідентифікаційний код 03350120

Начальник КП «Білгород-Дністровське БТІ»
Р.Б. Єрошенко
підпис, прізвище

План земельної ділянки громадського будинку


Будівля дахківського навісного закладу "Траїсок"
(призначення)

вулиця (пров., площа) *Перемоги*

№ *32*

місто (селище, село) *Місто Дністровський*

Масштаб 1:500

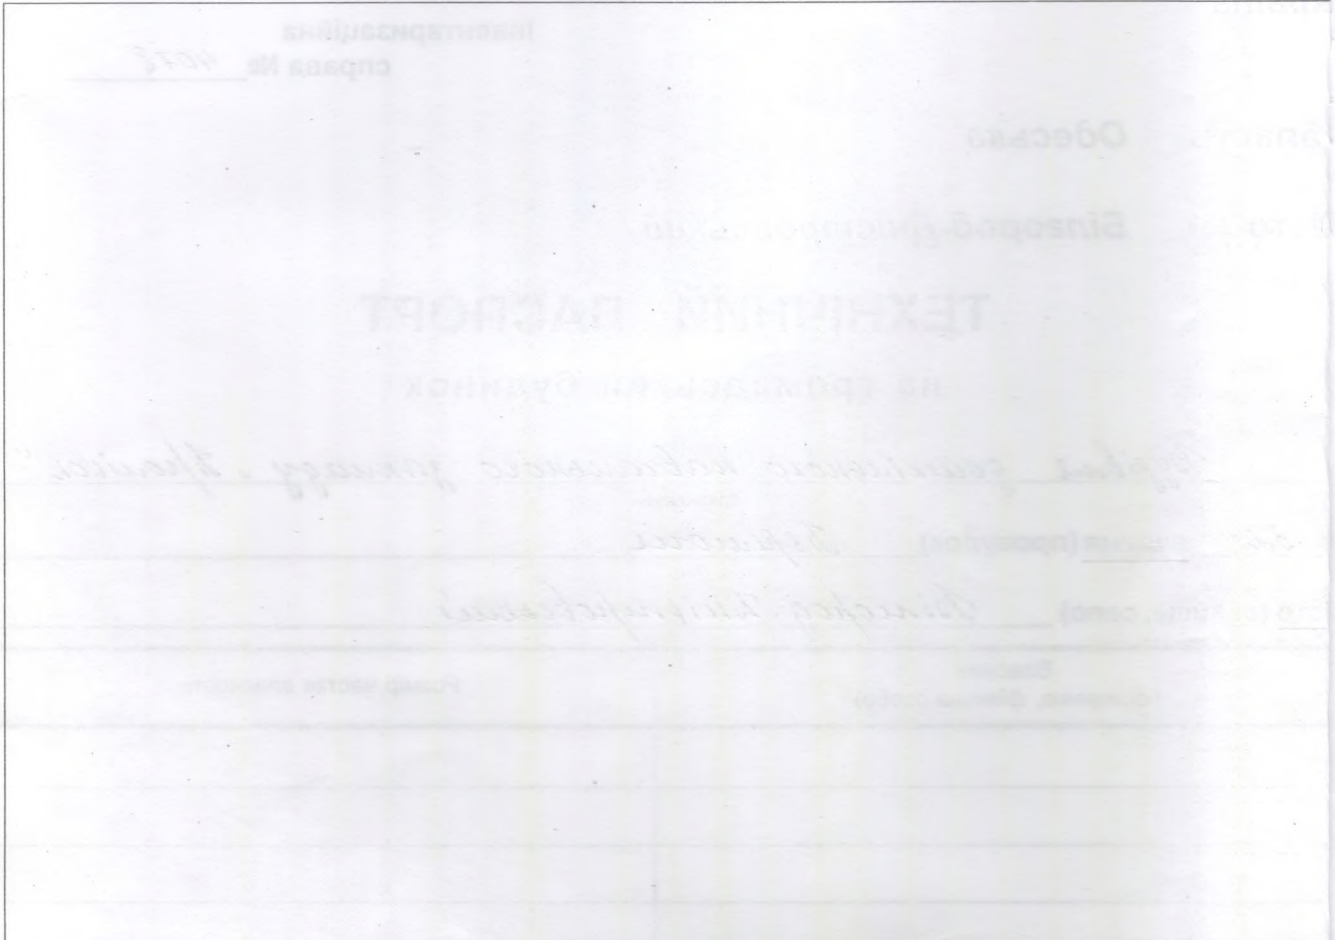


Експлікація

Літер за планом	Назва будинку, господарських будівель та споруд	площа земельної ділянки, у т. ч.					
		загальна площа	під будинком, господарськими будівлями та спорудами			під зеленими насажден- нями	під дорожним (твердим) покриттям
			усього	під будинком	під госп. будівлями та споруд.		
1	2	3	4	5	6	7	8
<i>А</i>	<i>Будівля дахківського навісного закладу "Траїсок"</i>			<i>1693</i>			
<i>Б, В</i>	<i>Альтанка</i>						
<i>Г, Д</i>	<i>Альтанка</i>						
<i>м 1-5, 7</i>	<i>Споруди</i>						

буд

ного
ладу

район
муналь
приємс
ОДНІС
ПРО-ТЕХ
ВЕНТАР
атифіка
0336
докум

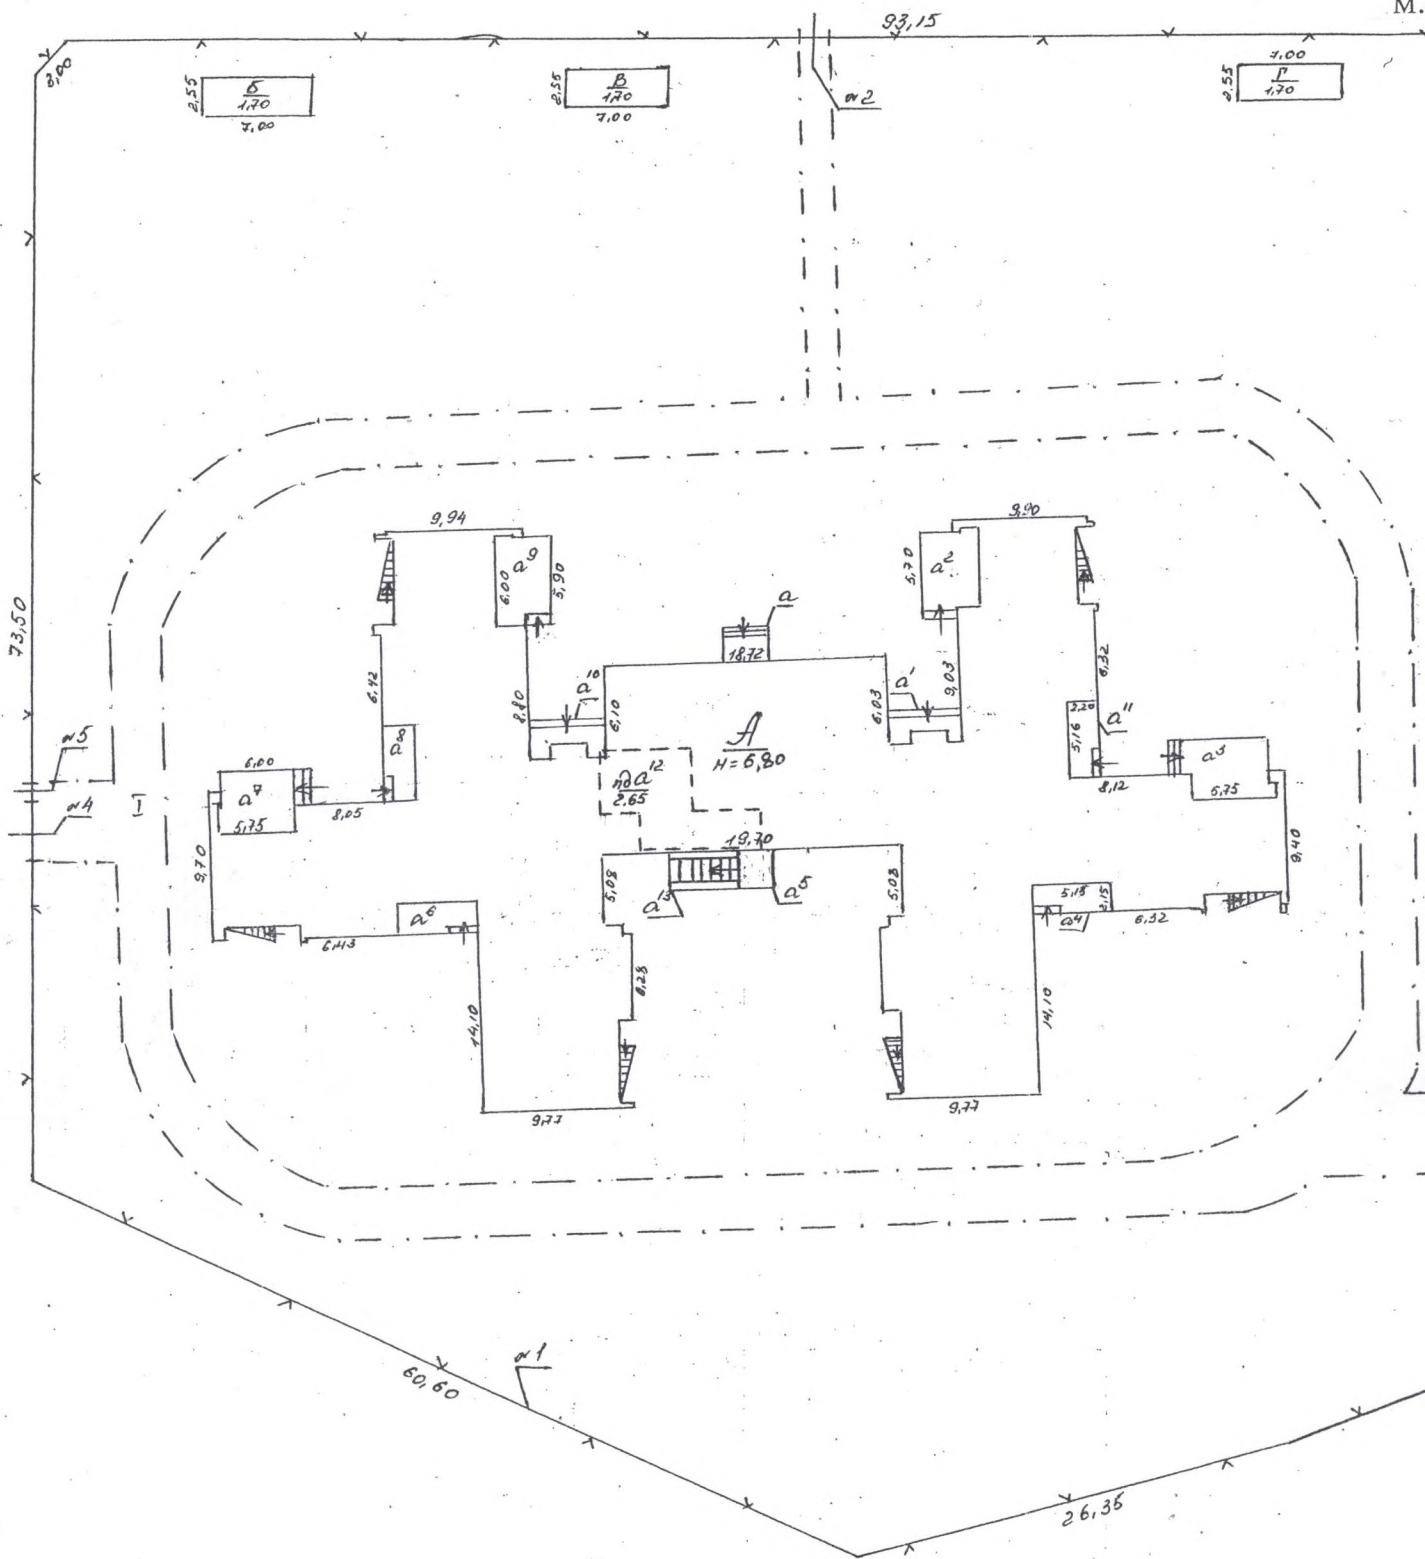


Міжовий будинок №50
по вул. Терешков

Міжовий будинок
по вул. Терешков

вул. Терешков

СХЕМАТИЧНИЙ ПЛАН
розташування будівель та споруд
по вул. Перемоги, 32
м. Білгород-Дністровський
М 1:500

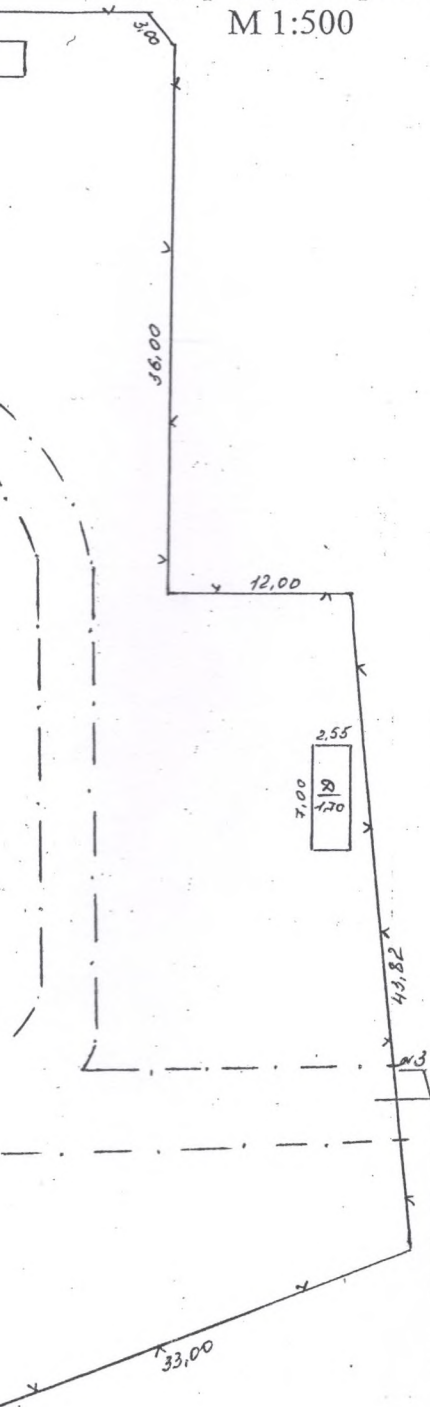

Експлікація будівель та споруд


Літера	Найменування	Матеріал	
		Фундамент	Стіни
А	Будівля дошкільного навчального закладу "Пролісок"	Кам'яний	Силікатний камінь
Б	Альтанка	З/б стовпи	Дерев'яні
В	Альтанка	З/б стовпи	Дерев'яні
Г	Альтанка	З/б стовпи	Дерев'яні
Д	Альтанка	З/б стовпи	Дерев'яні
№1	Огорожа	Металева сітка	
№2	Хвіртка	Металева	
№3	Ворота	Металеві	
№4	Ворота	Металеві	
№5	Хвіртка	Металева	
№1	Замощення	Бетонне	

Будинок №20
Перемоги



КОМУНАЛЬНЕ ПІДПРИЄМСТВО "БІЛГОРОД-ДНІСТРОВСЬКЕ БІОТЕХНІЧНА ІНВЕНТАРИЗАЦІЯ"	
Інженер	Т.В. Кошаренко
Перевірник	М.В. Кузнецова
Кресляр	М.А. Фаран
Дата виконання	06. 04. 20 15 р.


МІСТО(СЕЛО)

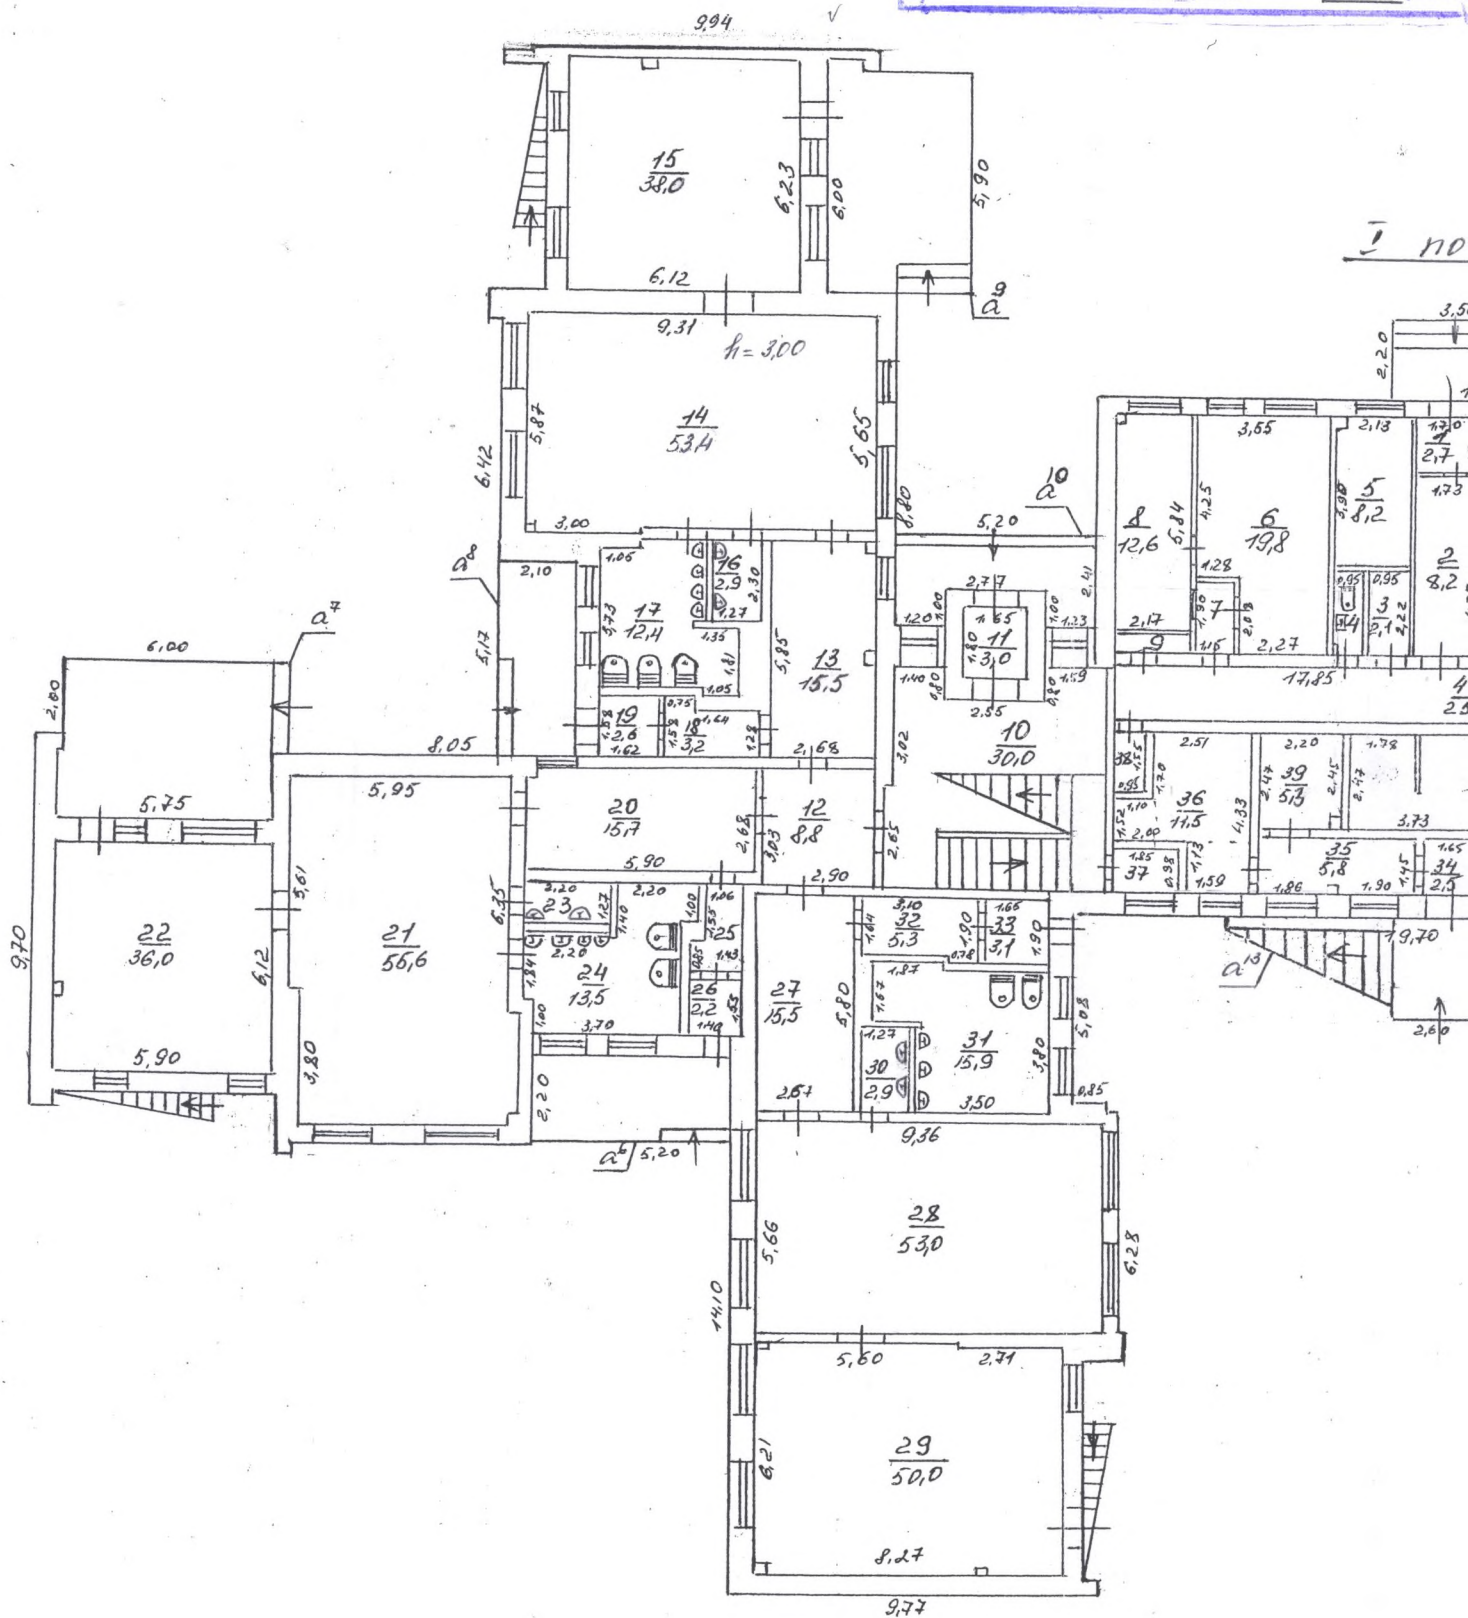

ПОВЕРХІВ


Л. (ПРОВ.) *Геременюк* БУД. № 32
СТО (СЕЛО, СЕЛ.) *Високий - Дмитровський*

I поверх

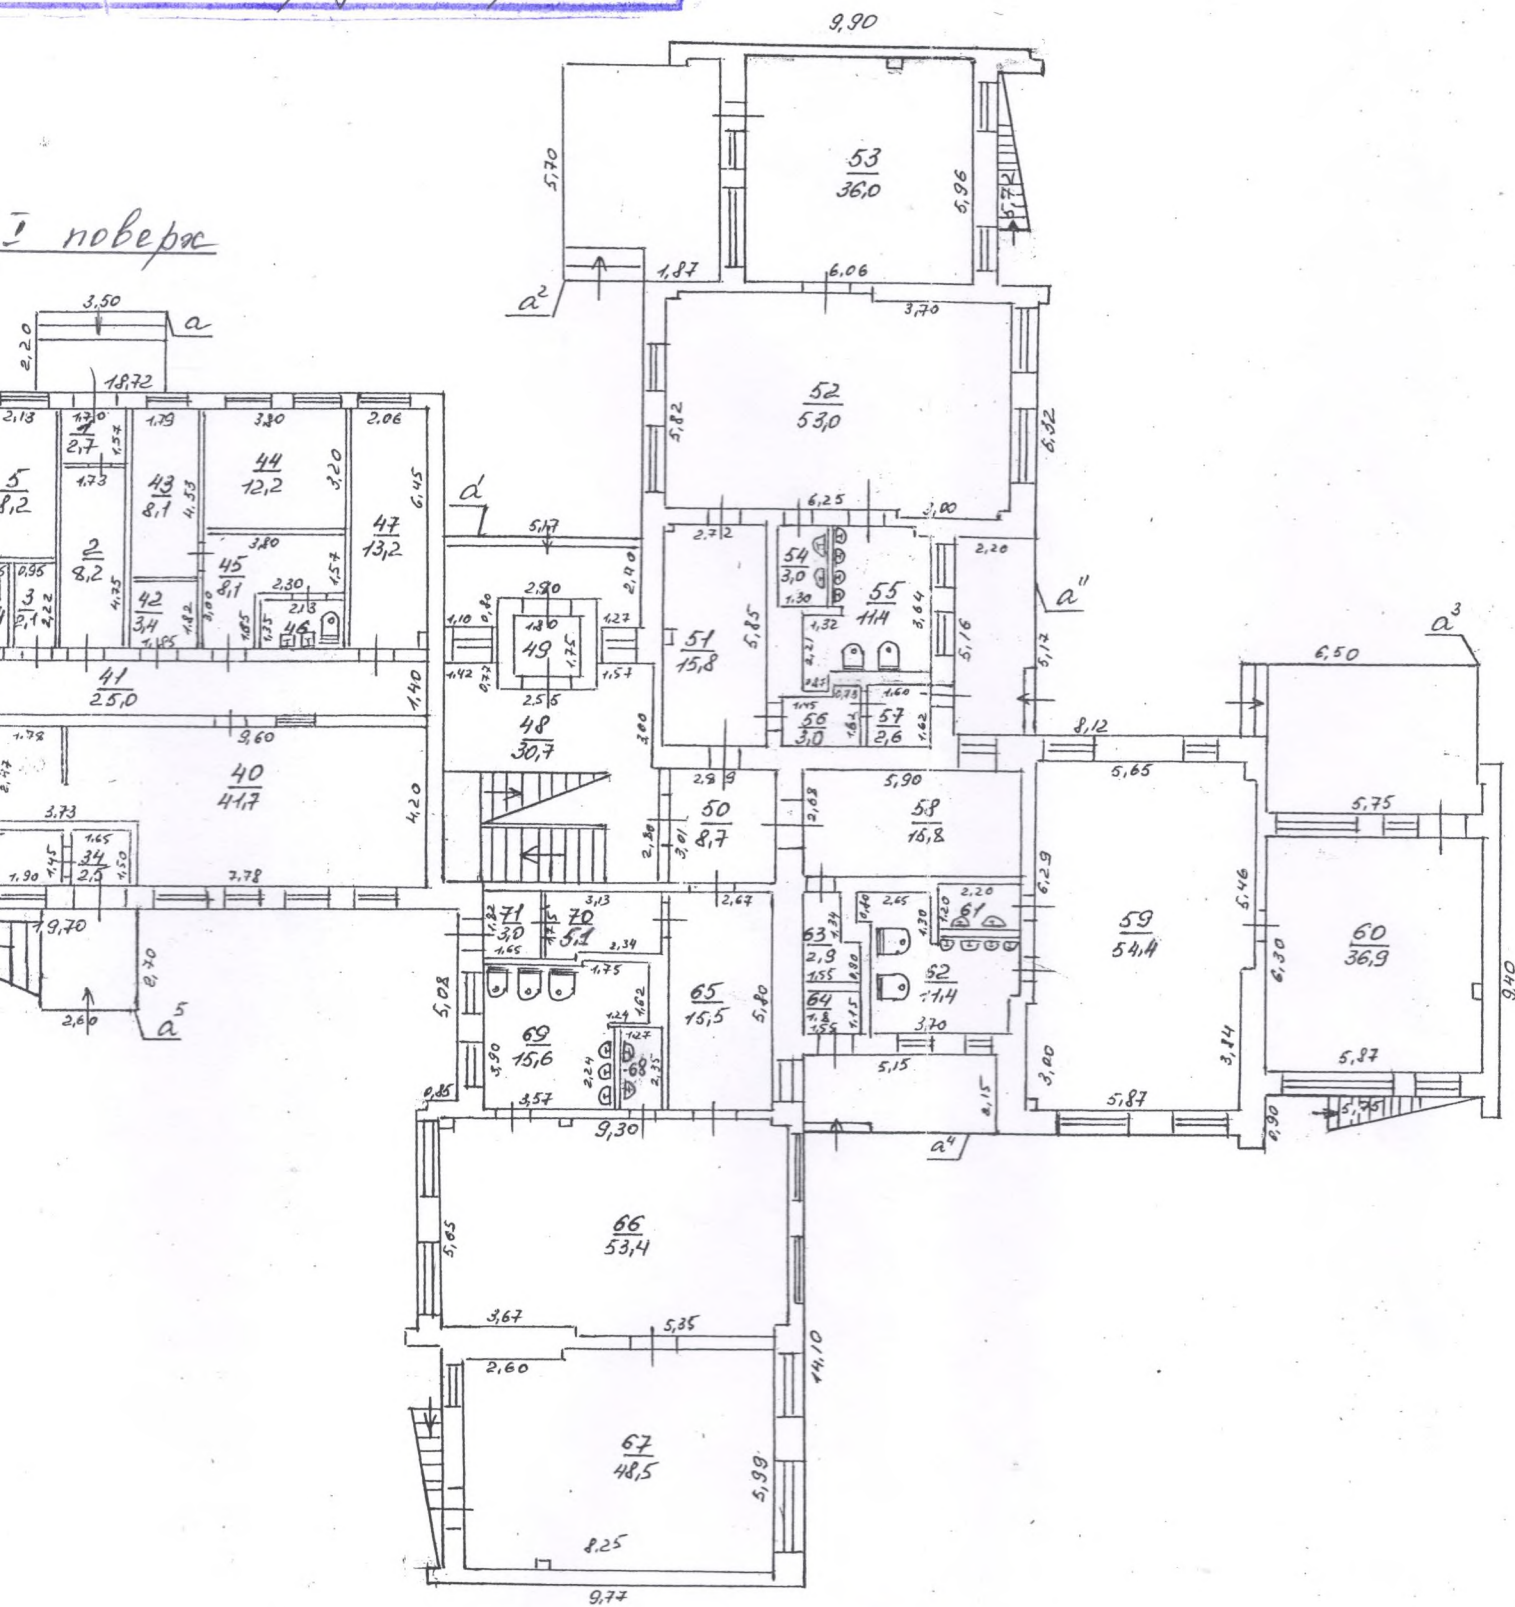


КОМУНАЛЬНЕ ПІДПРИЄМСТВО БІЛГОРІД-ДМИТРОВСКИЙ БЮРО ТЕХНІЧНОЇ ІНВЕНТАРИЗАЦІЇ	
Завантажено	О.Б. Крашенико
Виконано	І.В. Мешиницько
Перевірено	М.В. Кузмицька
Креслено, копіював	І.А. Харченко
Дата виконання 06. 04. 20 15 р.	

МІСТО(СЕЛО,СІЛЬРАДИ)

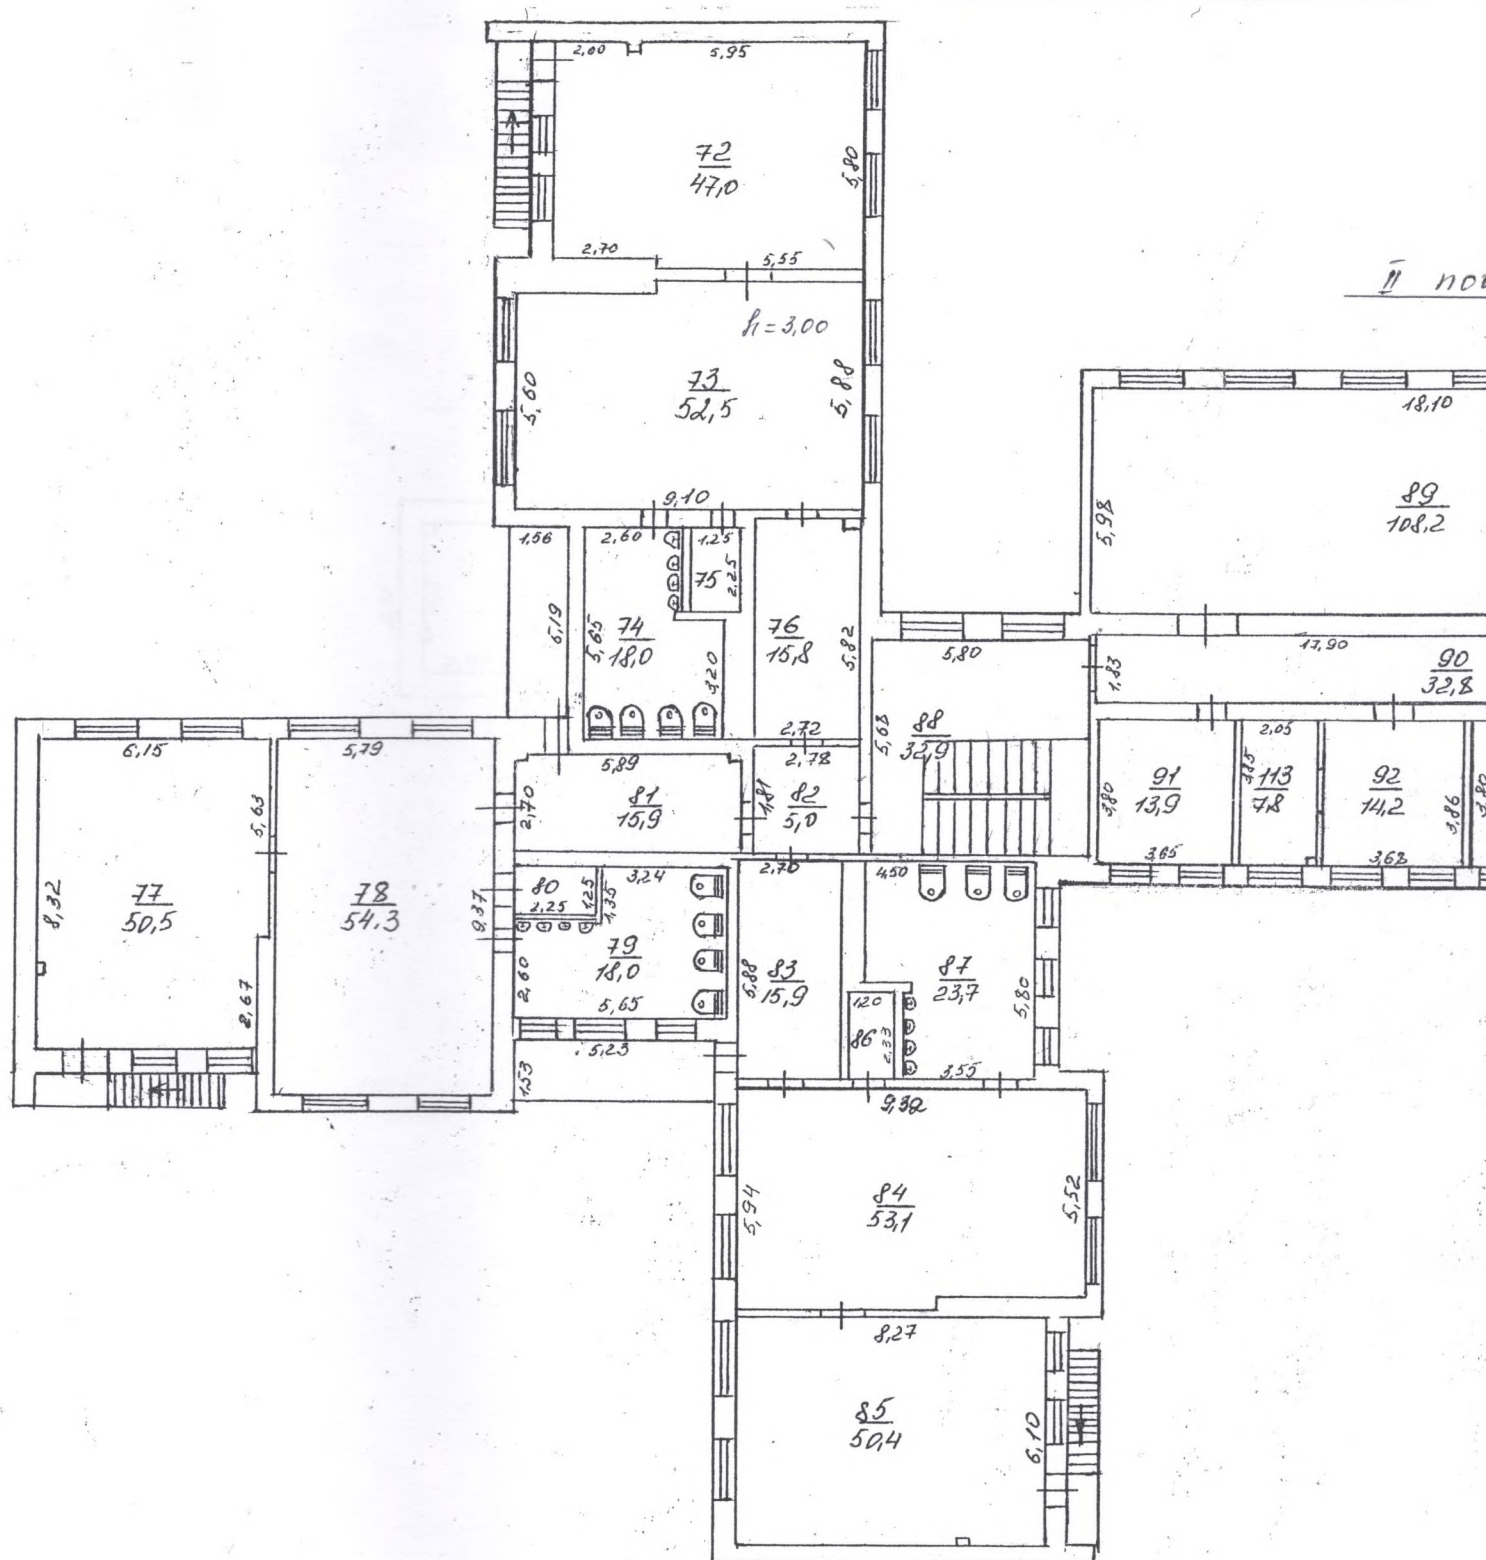


II поверх

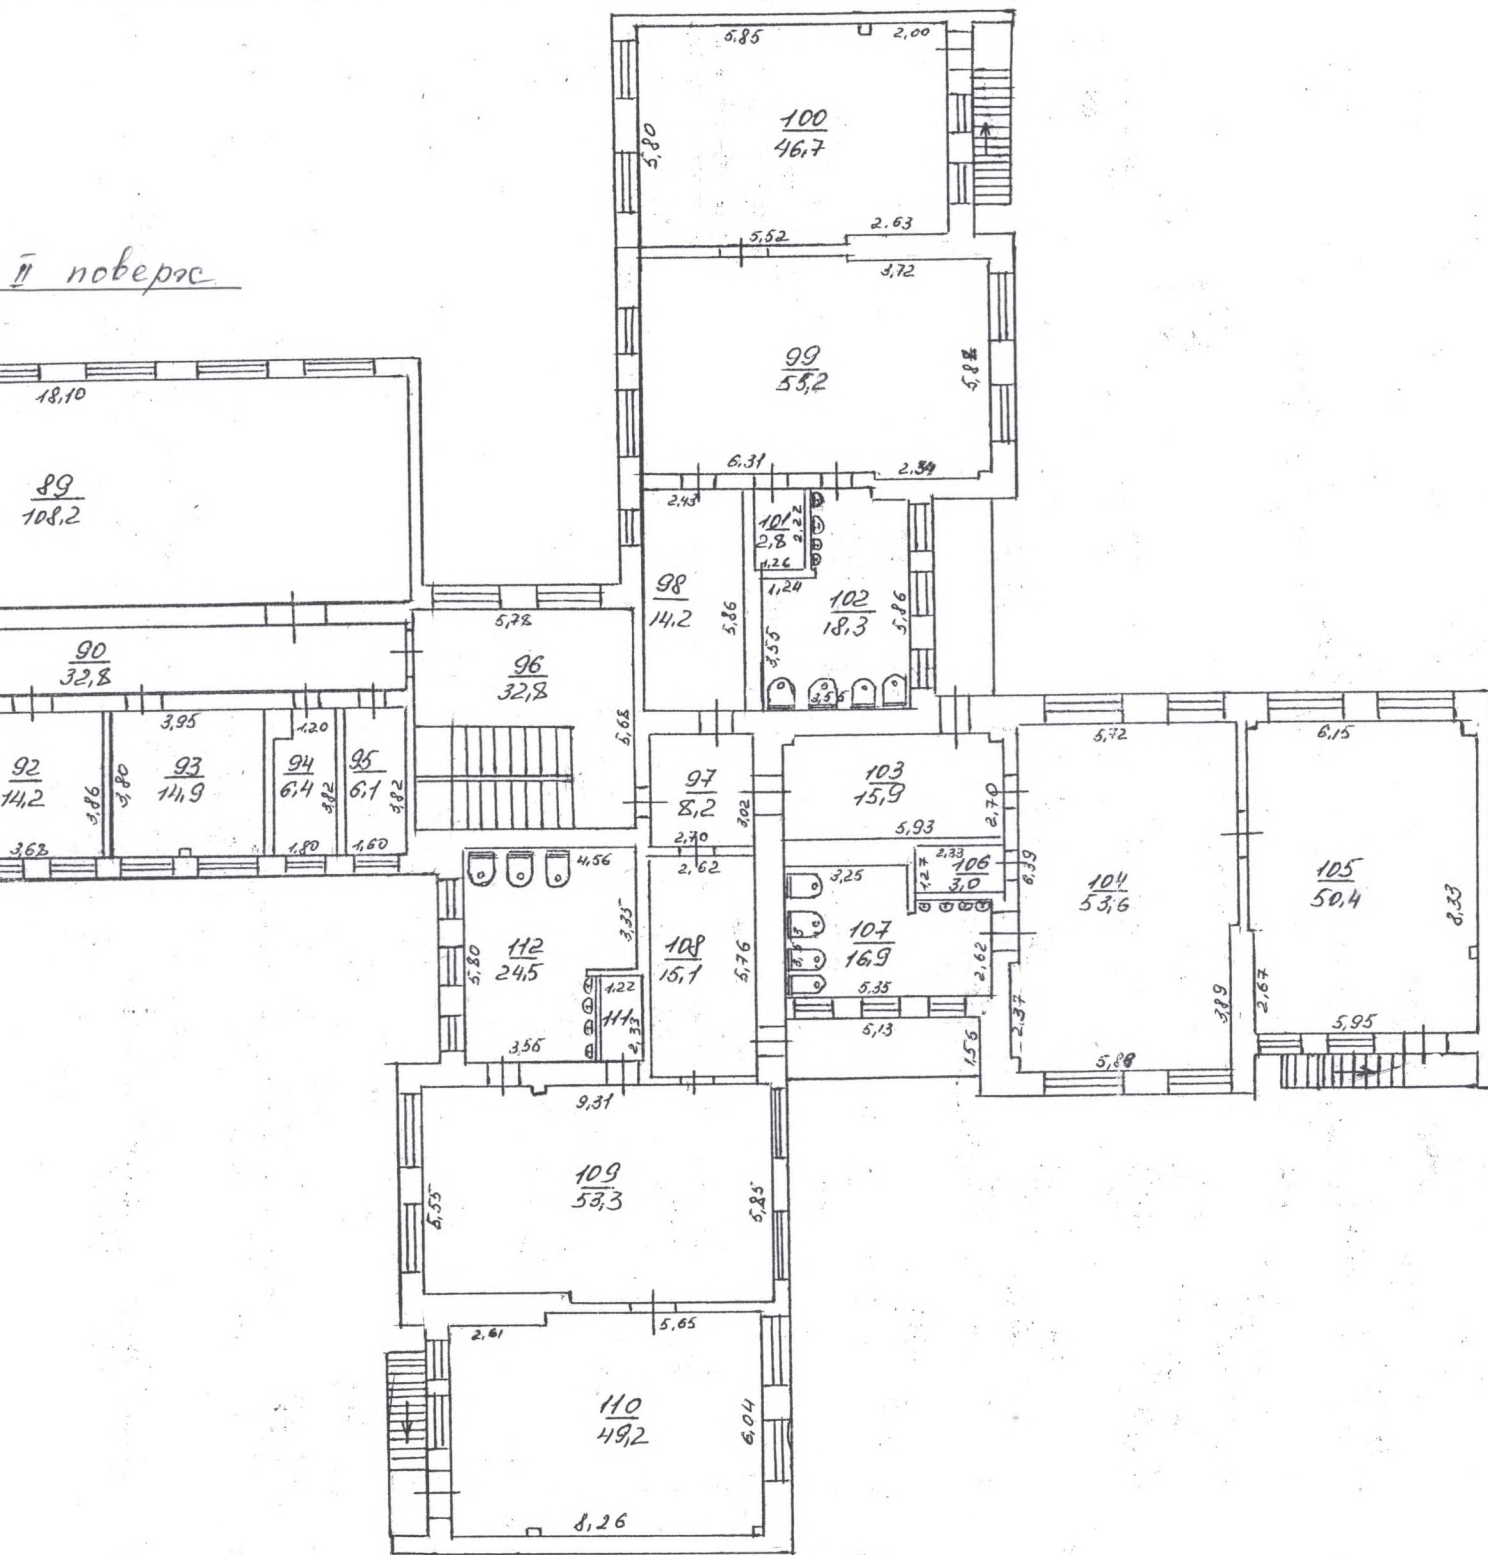

КОМУНАЛЬНЕ ПІДПРИЄМСТВО "БІЛГОРОД-ДІСТРОВСЬКЕ БЮРО ТЕХНІЧНОЇ ІНВЕНТАРИЗАЦІЇ"	
Склад	ОБ. Ярошенко
Сектор	І.В. Лещинський
Сектор	М.В. Куримський
Сектор	І.А. Карсен
Кресляр, копюваль	
Дата виконання	06. 04. 20 15 р.

ПЛАН ПОВЕРХІВ			
НА БУДІВЛЮ ЛПТ."	a ¹²	"ПО ВУЛ.(ПРОВ.)	Герасим
МАСШТАБ М-1:	200	МІСТО(СЕЛО, СЕЛ.)	Місто (село, сел.) Дмитровський
		БУД. №	32

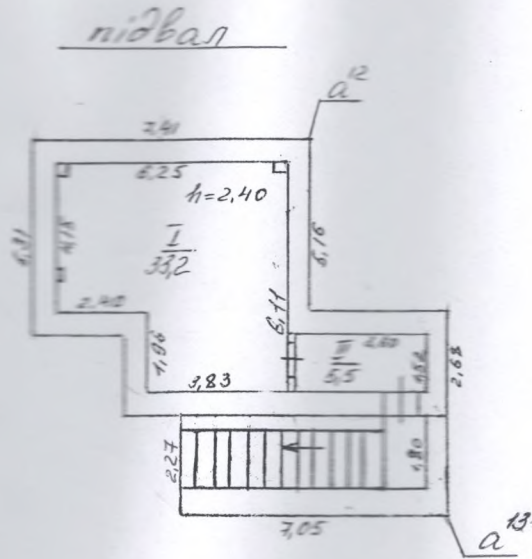

КОМУНАЛЬНЕ ПІДПРИЄМСТВО	
ДМИТРОВСЬКЕ БЮРО ТЕХНІЧНОЇ ІНВЕНТАРИЗАЦІЇ	
Інженер	В.В. Єрмошенко
Інженер	Т.В. Меленченко
Спеціаліст технік	М.В. Курмійська
Перевірив бригадир	В.А. Карсен
Креслав, копював	
Дата виконання 06 . 04 . 20 15 р.	

ЖУРНАЛ

підрахунку площі житлового будинку з нежитловими (вбудованими) приміщеннями

22 літер «А» вулиця (протулук, площа) Рокитного

(селище, село) Григорьев-Григорьевский

[illegible]

1	2	3	4	5	6	7	8	9	10	11	12	13	14	15	16	17	18	19	20	21	22	23	24
		7	коридор		2,2									2,2									
		8	спальня		12,6									12,6									
		9	вектор підлога		1,1									1,1									
		10	коридор		3,0									3,0									
		11	коридор		3,0									3,0									
		12	коридор		8,8									8,8									
		13	роздялальня		15,5								15,5										
		14	кухня підлога		5,34								5,34										
		15	спальня		38,0								38,0										
		16	кухня		2,9									2,9									
		17	санвузол		12,4									12,4									

№ 30

місто

Номери квартир або нежитлових
поверхи (починаючи з підвалу)

1

1

« 06 » 04 2015 р.

Виконав

Кузнецов

підпис, прізвище

Перевірів

підпис, прізвище

1	2	3	4	5	6	7	8	9	10	11	12	13	14	15	16	17	18	19	20	21	22	23	24
		24	амбуланс			13,9								13,9									
		25	коридор			2,9								2,9									
		26	коридор			2,2								2,2									
		27	розривання			15,5							15,5										
		28	вікова кімната			53,0							53,0										
		29	маленька			50,0							50,0										
		30	миліка			2,9								2,9									
		31	амбуланс			15,9								15,9									
		32	коридор			5,3								5,3									
		33	коридор			3,1								3,1									
		34	коридор			2,5								2,5									

№

місто

Поверхи (починаючи з підвалу)

1

2

« 06 »

04

2015 р.

Виконав

Ожугіт

підпис, прізвище

Перевірів

підпис, прізвище


1	2	3	4	5	6	7	8	9	10	11	12	13	14	15	16	17	18	19	20	21	22	23
		41	коридор		25,0									25,0								
		42	санвузол		3,4									3,4								
		43	санвузол		8,1								8,1									
		44	санвузол		12,2								12,2									
		45	коридор		8,1									8,1								
		46	санвузол		2,9									2,9								
		47	санвузол		13,2									13,2								
		48	коридор		30,7									30,7								
		49	коридор		3,2									3,2								
		50	коридор		8,7									8,7								
		51	розробка		15,8								15,8									

« 06 »

04

2015 р.

Виконав

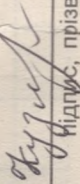

підпис, прізвище

Перевірів

підпис, прізвище

32 літе

Номери квартир або нежитлових приміщень

Номери приміщень квартир та нежит-

2

1

1

ЖУРНАЛ

підрахунку площі житлового будинку з нежитловими (вбудованими) приміщеннями

№ 32 літер «А» вулиця (провулок, площа) Фермони

місто Гімнород-Дніпропетровський (селище, село)

Площа житлових приміщень (кв. м.)		Площа нежитлових (вбудованих) приміщень (кв. м.)	
1	2	3	4	5	6	житлових квартир						гуртожитків				найменування груп приміщень: торговлі, громадського харчування, побутового обслуговування, аптек, жіночих консультацій, стоматполіклінік, фізкультурно-оздоровчих занять, груп короткочасного перебування дітей, культурно-масової роботи з населенням, бібліотек, виставкових залів, юридичних консультацій, рагсів, відділень зв'язку, банків, житлово-експлуатаційних організацій тощо	
						загальна (сума гр. 8 та 9)	житлова	допоміжна	загальна (сума гр. 11 та 12)	житлове	допоміжна	загальна (сума гр. 14 та 15)	основна	допоміжна	загальна (сума гр. 17 та 18)	основна	допоміжна	загальна (сума гр. 20 та 21)	основна	допоміжна	площа літніх приміщень	площа приміщень (кв. м.) загального користування	самовільно збудована на площі приміщень, переобладнана (кв. м.)	
I		52 іррова кімната			53,0								53,0	

1	2	3	4	5	6	7	8	9	10	11	12	13	14	15	16	17	18	19	20	21	22	23	24
													15,8										
			58 розрешення																				
			59 іржава кімната										54,4										
			60 вивантаж										36,9										
			61 мийна										2,6										
			62 квітень										11,4										
			63 коридор										2,9										
			64 коридор										1,8										
			65 розрешення										15,5										
			66 іржава кімната										53,4										
			67 вивантаж										48,5										
			68 мийна										3,0										

№
місто

Поверхи (починаючи з підвалу)
1
2

« 06 »

04

2015 р.

Виконав

Гуцул

підпис, прізвище

Перевішив

підпис, прізвище

ЖУРНАЛ

підрахунку площі житлового будинку з нежитловими (вбудованими) приміщеннями

№ 32 літер «А» вулиця (провулок, площа) Зеремон

місто (селище, село) Мімаров-Дімітровський

Поверхи (починаючи з підвалу)		Номери квартир або нежитлових приміщень	Номери приміщень квартир та нежитлових приміщень	Призначення житлових та нежитлових приміщень	Формули для підрахунку площ приміщень за внутрішнім обміром	Площа житлових приміщень (кв. м.)						Площа нежитлових (вбудованих) приміщень (кв. м.)											
						житлових квартир			гуртожитків			найменування груп приміщень: торгівлі, громадського харчування, побутового обслуговування, аптек, жіночих консультацій, стоматологічних, фізкультурно-оздоровчих занять, груп короткочасного перебування дітей, культурно-масової роботи з населенням, бібліотек, виставкових залів, юридичних консультацій, рагсів, відділень зв'язку, банків, житлово-експлуатаційних організацій тощо											
1	2	3	4	5	6	7	8	9	10	11	12	13	14	15	16	17	18	19	20	21	22	23	24
I		69	санвузол		15,6									15,6									
		70	коридор		5,1									5,1									
		71	коридор		30									30									
					Усього по I поверху: 1083,8								682,3	401,5									
II		72	тамань		470									470									
		73	терова кімната		52,5									52,5									


1	2	3	4	5	6	7	8	9	10	11	12	13	14	15	16	17	18	19	20	21	22	23	24
		74	санвузол		18,0									18,0									
		75	мешіна		2,8									2,8									
		76	розривач		15,8								15,8										
		77	сталева		50,5								50,5										
		78	тросова в'язка		54,3								54,3										
		79	санвузол		18,0									18,0									
		80	тросова		2,8									2,8									
		81	розривач		15,9								15,9										
		82	горизонт		5,0									5,0									
		83	розривач		15,9								15,9										
		84	тросова в'язка		53,1								53,1										

« 16 »

04

2015 р.

Виконав

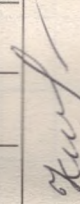

підпис, прізвище

Перевірів

підпис, прізвище

№

місто

Поверхи (починаючи з підвалу)

1

1

Номери картрид або нежитлових


1	2	3	4	5	6	7	8	9	10	11	12	13	14	15	16	17	18	19	20	21	22	23	24
		91	відсортоване приміщення		13,9									13,9									
		92	невідсортоване кабінет		14,2								14,2										
		93	кабінет		14,9								14,9										
		94	відсортоване приміщення		6,4									6,4									
		95	відсортоване приміщення		6,1									6,1									
		96	коридор		32,8									32,8									
		97	коридор		8,2									8,2									
		98	роздягальня		14,2								14,2										
		99	зирова кімната		55,2								55,2										
		100	стільня		46,7								46,7										
		101	кухня		2,8									2,8									

« 06 »

04

2015 р.

Виконав

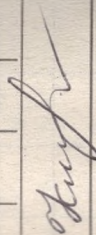

підпис, прізвище

Перевірів

підпис, прізвище


ЖУРНАЛ

підрахунку площі житлового будинку з нежитловими (вбудованими) приміщеннями

№ 32 літер «А» вулиця (провулок, площа) Березови

місто (селище, село) Тримероно-Дніпропетровський

1	2	3	4	5	6	Площа житлових приміщень (кв. м.)						Площа нежитлових (вбудованих) приміщень (кв. м.)											
						формули для підрахунку площ приміщень за внутрішнім обміром	
Повірки (починаючи з підвалу)	Номери квартир або нежитлових приміщень	Номери приміщень квартир та нежитлових приміщень	Призначення житлових та нежитлових приміщень	Формули для підрахунку площ приміщень за внутрішнім обміром	Площа приміщень підрахована за формулами графі 5 (кв. м.)	загальна (сума гр. 8 та 9)	житлова	допоміжна	загальна (сума гр. 10 та 12)	житлова	допоміжна	загальна (сума гр. 13 та 15)	основна	допоміжна	загальна (сума гр. 16 та 18)	основна	допоміжна	загальна (сума гр. 19 та 21)	основна	допоміжна	площа літніх приміщень	площа приміщень (кв. м.) загального користування	самовільно збудована на площі приміщень, переобладнана (кв. м.)
II		102	санвузол		18,3																		
		103	роздягальня		15,9								15,9										
		104	проба кімната		53,6								53,6										
		105	туалет		50,4								50,4										
		106	туалет		3,0																		

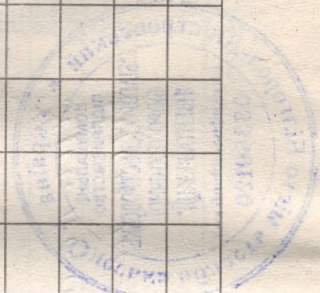

1	2	3	4	5	6	7	8	9	10	11	12	13	14	15	16	17	18	19	20	21	22	23	24
			107 кантуз		16,9									16,9									
			108 розривач		15,1								15,1										
			109 іграшки		53,3								53,3										
			110 сталева		49,2								49,2										
			111 миска		2,8								2,8										
			112 кантуз		24,5									24,5									
			113 савітет		7,8								7,8										
			Усього по II поверху: 1186										854,1	214,5									
а		I	піванон		33,2																33,2		
		II	піванон		5,5																5,5		
			Усього по II поверху: 38,7																		38,7		
			Усього по II поверху: 1582,4										1582,4	676,0									



БД з. 1616—

2015 р.

Виконав

Кучер

підпис, прізвище

Перевірин

підпис, прізвище

Характеристика будинку, господарських будівель та споруд

Одеська обл., м. Білгород - Дністровський, вул. Перемоги, 32

Літер	Назва об'єкта	Рік побудови	Опис основних конструктивних елементів						Інженерне обладнання					Площа основи Соосн. (кв.м)	Об'єм (куб.м)	Вартість заміщення (грн.)	Коефіцієнт знецінення	% фіз. зносу	Інвентаризаційна вартість (грн.)	
			фундамент	стіни	покрівля	перекриття	підлога	сходи	електрика	водопостач.	каналізація	газопостач.	вид опалення							
1	2	3	4	5	6	7	8	9	10	11	12	13	14	15	16	17	18	19	20	21
A	Будівля дошкільного навчального закладу "Пролісок"	1988	кам'яний	силік. камінь	з/бетон	з/бетон	дошки	так	так	так	ні	ні	центральне	6,80	1432,64	9 742,00			30	
a	Ганок		бетонний						ні	ні	ні	ні	ні		7,7 м2				30	
a1	Ганок		бетонний						ні	ні	ні	ні	ні		10,2 м2				30	
a2	Тераса		бетонна						ні	ні	ні	ні	ні		22,8 м2				30	
a3	Тераса		бетонна						ні	ні	ні	ні	ні		23,6 м2				30	
a4	Ганок		бетонний						ні	ні	ні	ні	ні		11,1 м2				30	
a5	Ганок		бетонний						ні	ні	ні	ні	ні		7 м2				30	
a6	Ганок		бетонний						ні	ні	ні	ні	ні		11,4 м2				30	
a7	Тераса		бетонна						ні	ні	ні	ні	ні		24,5 м2				30	
a8	Ганок		бетонний						ні	ні	ні	ні	ні		10,9 м2				30	
a9	Тераса		бетонна						ні	ні	ні	ні	ні		22,8 м2				30	
a10	Ганок		бетонний						ні	ні	ні	ні	ні		9,8 м2				30	
a11	Ганок		бетонний						ні	ні	ні	ні	ні		11,4 м2				30	
a12	Підвал	1988	котлован	силік. камінь		з/бетон	бетон		так	ні	ні	ні	ні	2,65	57,70	153,00			30	
a13	Вхід в підвал		бетонні	сходи					ні	ні	ні	ні	ні		16,00				30	
Б	Альтанка	1988	з/б стовпи	дерев'яні	шифер	дер. балки	бетон		ні	ні	ні	ні	ні	1,70	17,85	30,00			30	
В	Альтанка	1988	з/б стовпи	дерев'яні	шифер	дер. балки	бетон		ні	ні	ні	ні	ні	1,70	17,85	30,00			30	
Г	Альтанка	1988	з/б стовпи	дерев'яні	шифер	дер. балки	бетон		ні	ні	ні	ні	ні	1,70	17,85	30,00			30	
Д	Альтанка	1988	з/б стовпи	дерев'яні	шифер	дер. балки	бетон		ні	ні	ні	ні	ні	1,70	17,85	30,00			30	
№1	Огорожа		металева	сітка											559,2 м2				30	
№2	Хвіртка		металева												2,9 м2				30	
№3	Ворота		металеві												7 м2				30	
№4	Ворота		металеві												5,9 м2				30	
№5	Хвіртка		металева												1,7 м2				30	
№6	Замощення		бетонне												958,1 м2				30	