

ВИТЯГ

з Державного реєстру речових прав на нерухоме майно про реєстрацію права власності

Індексний номер витягу: 179750267
Дата, час формування: 04.09.2019 15:00:14
Витяг сформовано: Карпесва Галина Валеріївна, Виконавчий комітет
Білгород-Дністровської міської ради, Одеська обл.
Підстава формування витягу: заява з реєстраційним номером: 35680463, дата і час реєстрації заяви: 30.08.2019 09:30:12, заявник: Бондаренко Ігор Іванович (уповноважена особа)

Актуальна інформація про об'єкт нерухомого майна

Реєстраційний номер об'єкта нерухомого майна: 1906870951103
Об'єкт нерухомого майна: громадський будинок, будівля дошкільного навчального закладу "Буратино", об'єкт житлової нерухомості: Ні
Опис об'єкта: Загальна площа (кв.м): 2527.7
Адреса: Одеська обл., м. Білгород-Дністровський, вулиця Сонячна, будинок 10

Відомості про складові частини об'єкта нерухомого майна

Складова частина об'єкта нерухомого майна: будівля дошкільного навчального закладу "Буратино", А
Додаткові відомості: загальна площа 2394,20 кв.м
Складова частина об'єкта нерухомого майна: будівля складу, Б
Додаткові відомості: загальна площа 111,0 кв.м
Складова частина об'єкта нерухомого майна: будівля складу, В
Додаткові відомості: загальна площа 22,50 кв.м
Складова частина об'єкта нерухомого майна: альтанка, Г,Д,Є
Складова частина об'єкта нерухомого майна: альтанка, Ж,З,І
Складова частина об'єкта нерухомого майна: альтанка, К,Л,М
Складова частина об'єкта нерухомого майна: альтанка, Н,О,П,Р
Складова частина об'єкта нерухомого майна: споруда, №1-11,І,ІІ

Актуальна інформація про право власності

Номер запису про право власності: 33074223

Дата, час державної реєстрації: 30.08.2019 09:30:12

Державний реєстратор: Карпесва Галина Валеріївна, Виконавчий комітет



Підстава виникнення
права власності:

Білгород-Дністровської міської ради, Одеська обл.

перелік об'єктів державної власності, серія та номер: 15-09-02104,
виданий 06.05.2014, видавник: Регіональне відділення Фонду
державного майна України по Одеській області; рішення органу
місцевого самоврядування, серія та номер: 517-VII, виданий
20.03.2018, видавник: Білгород-Дністровська міська рада

Підстава внесення
запису:

Рішення про державну реєстрацію прав та їх обтяжень (з відкриттям
розділу), індексний номер: 48517137 від 04.09.2019 14:33:19,
Карпесва Галина Валеріївна, Виконавчий комітет
Білгород-Дністровської міської ради, Одеська обл.

Форма власності:

комунальна

Розмір частки:

1/1

Власники:

Територіальна громада міста Білгорода-Дністровського в особі
Білгород-Дністровської міської ради, код ЄДРПОУ: 26275763, країна
реєстрації: Україна

Додаткові відомості:

Витяг сформував:

Карпесва Г.В.

Підпис:



Комунальне підприємство
«Білгород-Дністровське бюро технічної інвентаризації»

Україна

Інвентаризаційна
справа № 5560

Область Одеська

Місто *Білгород-Дністровський*

ТЕХНІЧНИЙ ПАСПОРТ

на громадський будинок

м.т. А. Бурдівля дошкільного навчального закладу „Бурятіно”
призначення

№ 10 вулиця (провулок) Сонячна

місто (селище, село) Білогород-Дністровський[illegible]

Паспорт виготовлено за станом на
« 02 » 2015 р.

Виконав Р. Д. [signature] Регістраційний № 1334
підписано

БДТ з. 1335—1500



Директор КП «Білгород-Дністровське БТІ»

О.Б. Єрошенко
підпис, прізвище

підпис, прізвище


План земельної ділянки громадського будинку

літ. А Будівля дошкільного навчального закладу „Буратіно”
(призначення)

вулиця (пр-в., площа) Сонячна № 10

місто (селище, село) Білгород - Дністровський

Масштаб 1:500

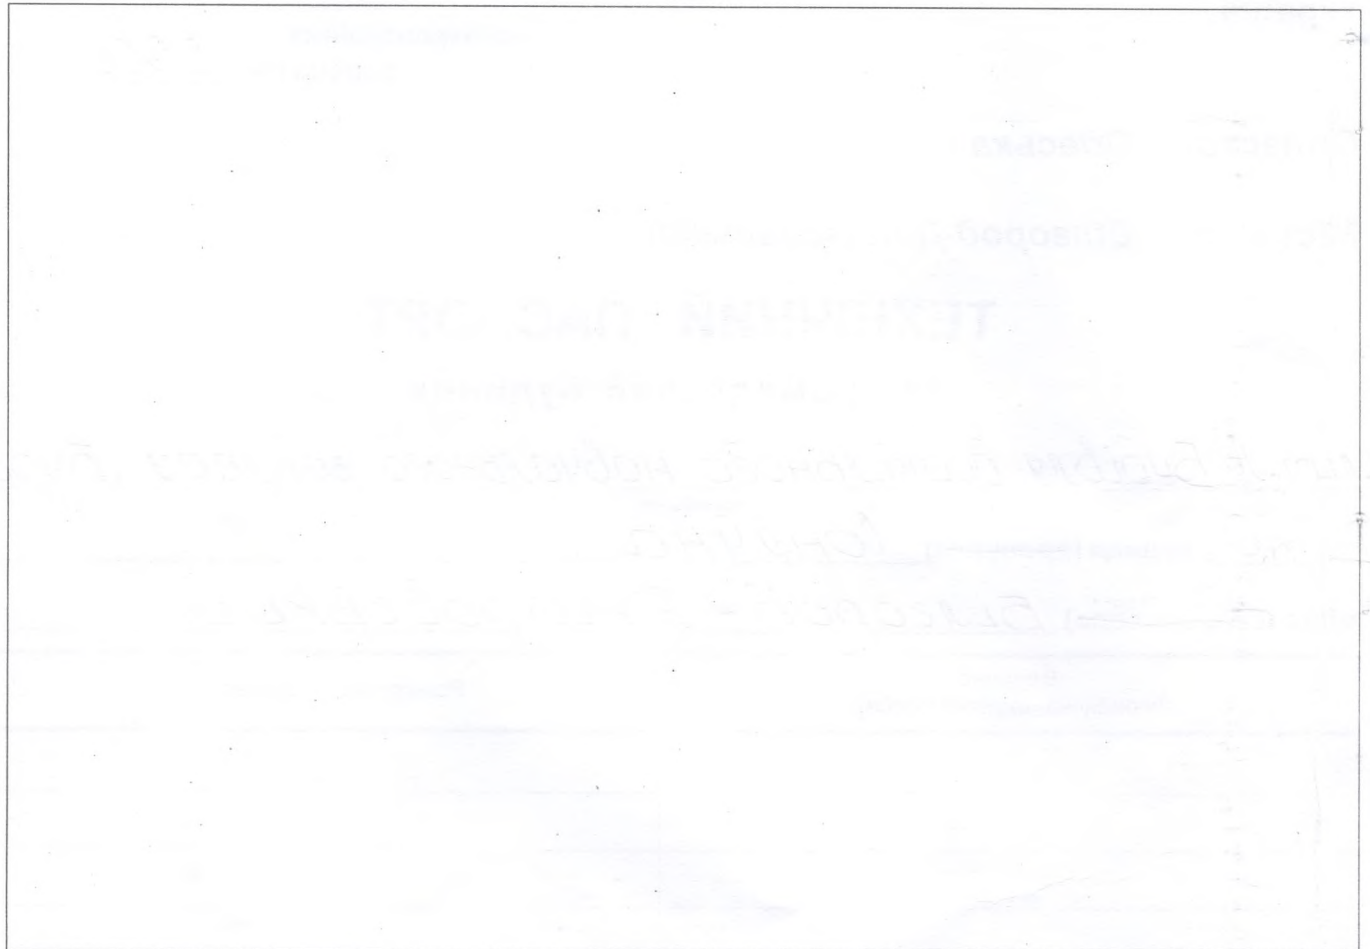


Експлікація

Літер за планом	Назва будинку, господарських будівель та споруд	площа земельної ділянки, у т. ч.					
		загальна площа	під будинком, господарськими будівлями та спорудами			під зеленими насаджен- нями	під дорожним (твердим) покриттям
			усього	під будинком	під госп- будівлями та споруд.		
1	2	3	4	5	6	7	8
А	Будівля дошкільного навчального закладу „Буратіно”		17.99				
Б, В	Будівля складу						
Г, Д, Е	Альтанка						
Ж, З, І	Альтанка						
К, Л, М	Альтанка						
Н, О, Р	Альтанка						
М-Н, Д, І	Споруди						


СХЕМАТИЧНИЙ ПЛАН
розташування будівель та
по вул. Сонячний, 10
м. Білгород - Дністровськ
М 1:500

Пустопорожня ділянка

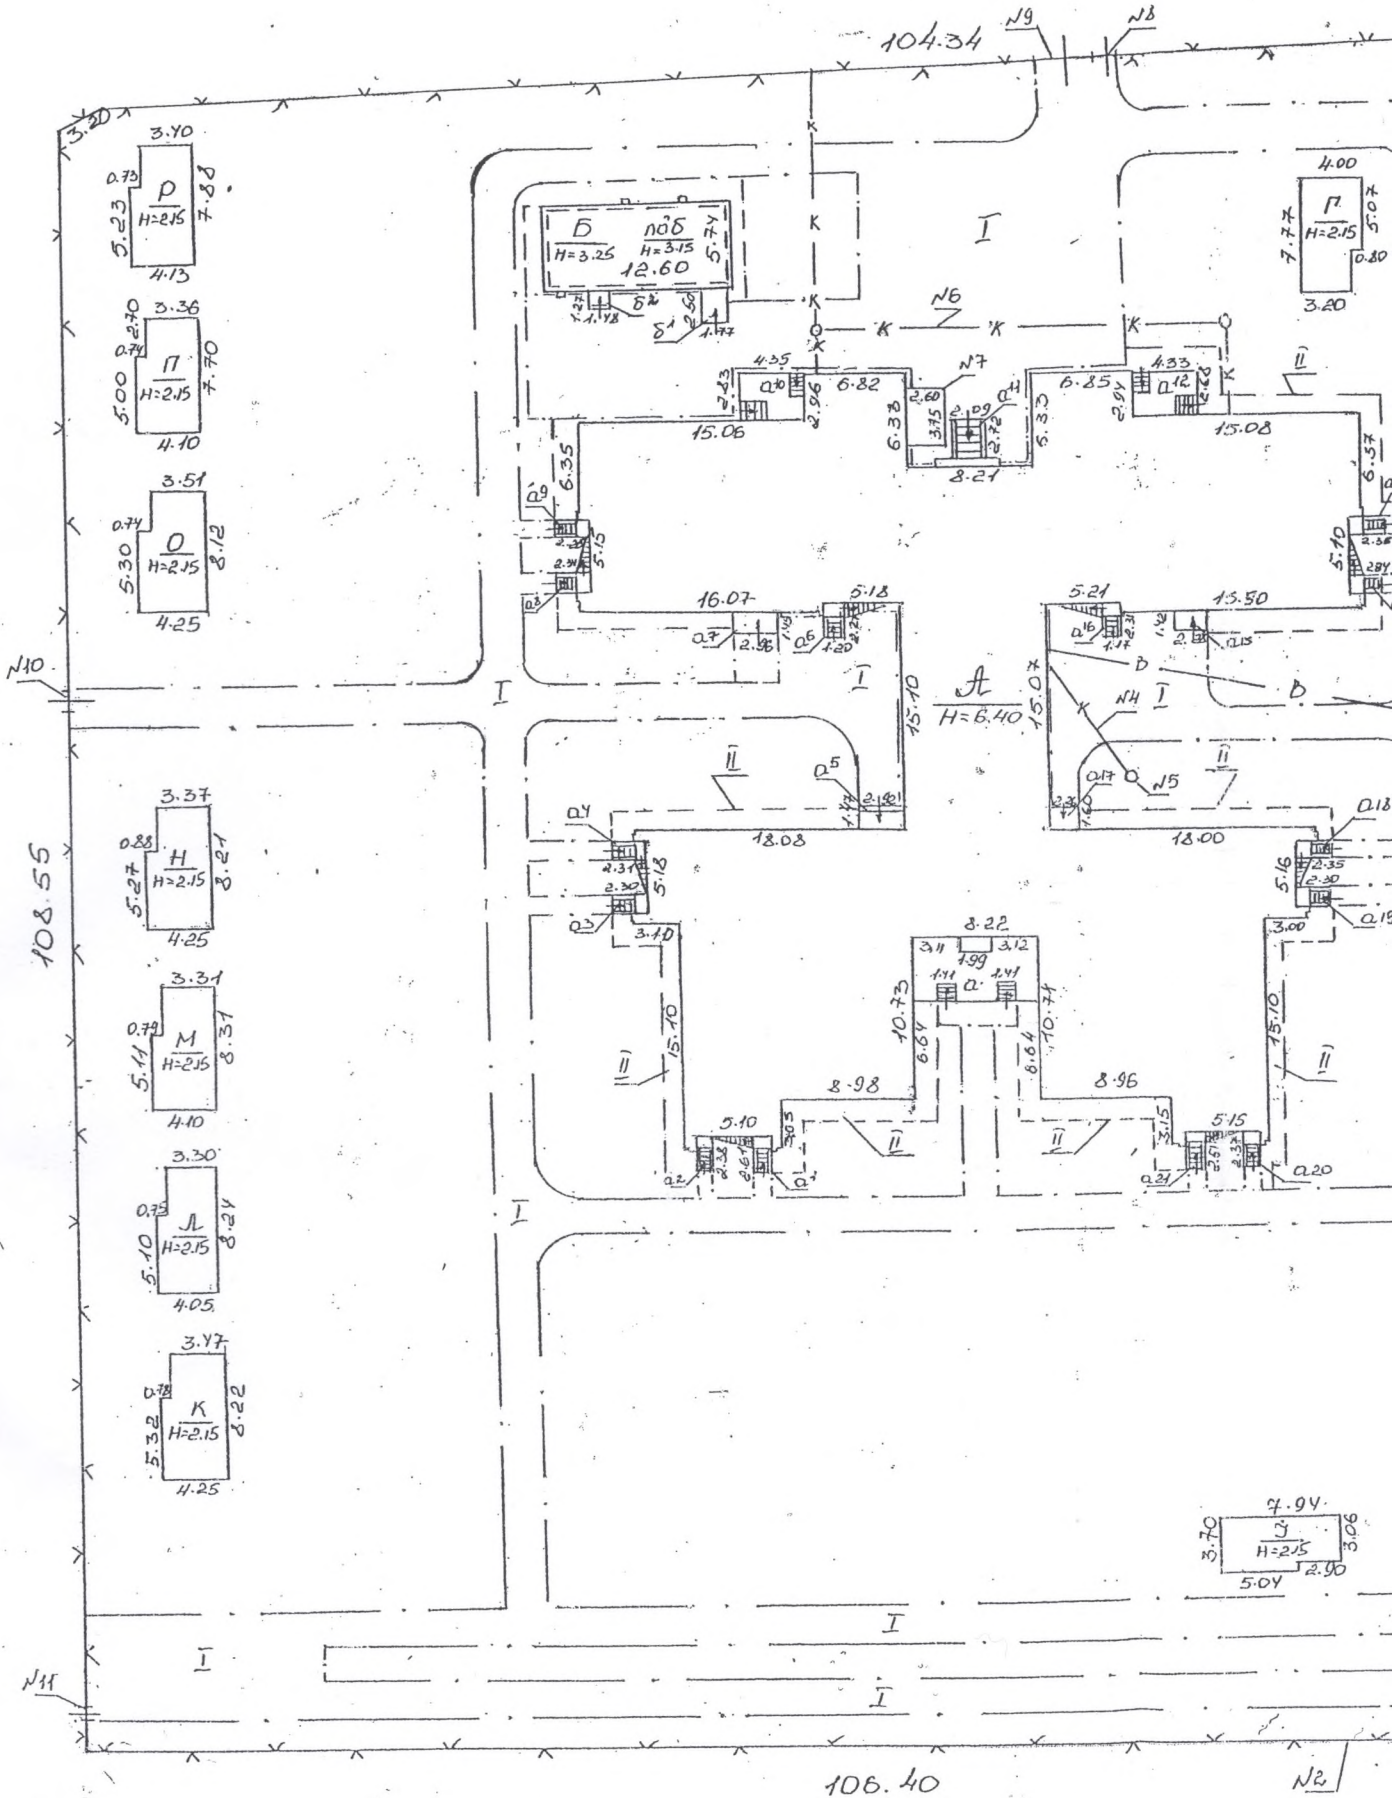

Вул. Сонячна

СХЕМАТИЧНИЙ ПЛАН
 застосування будівель та споруд
 по вул. Сонячній, 10
 м. Білгород - Дністровський
 М 1:500

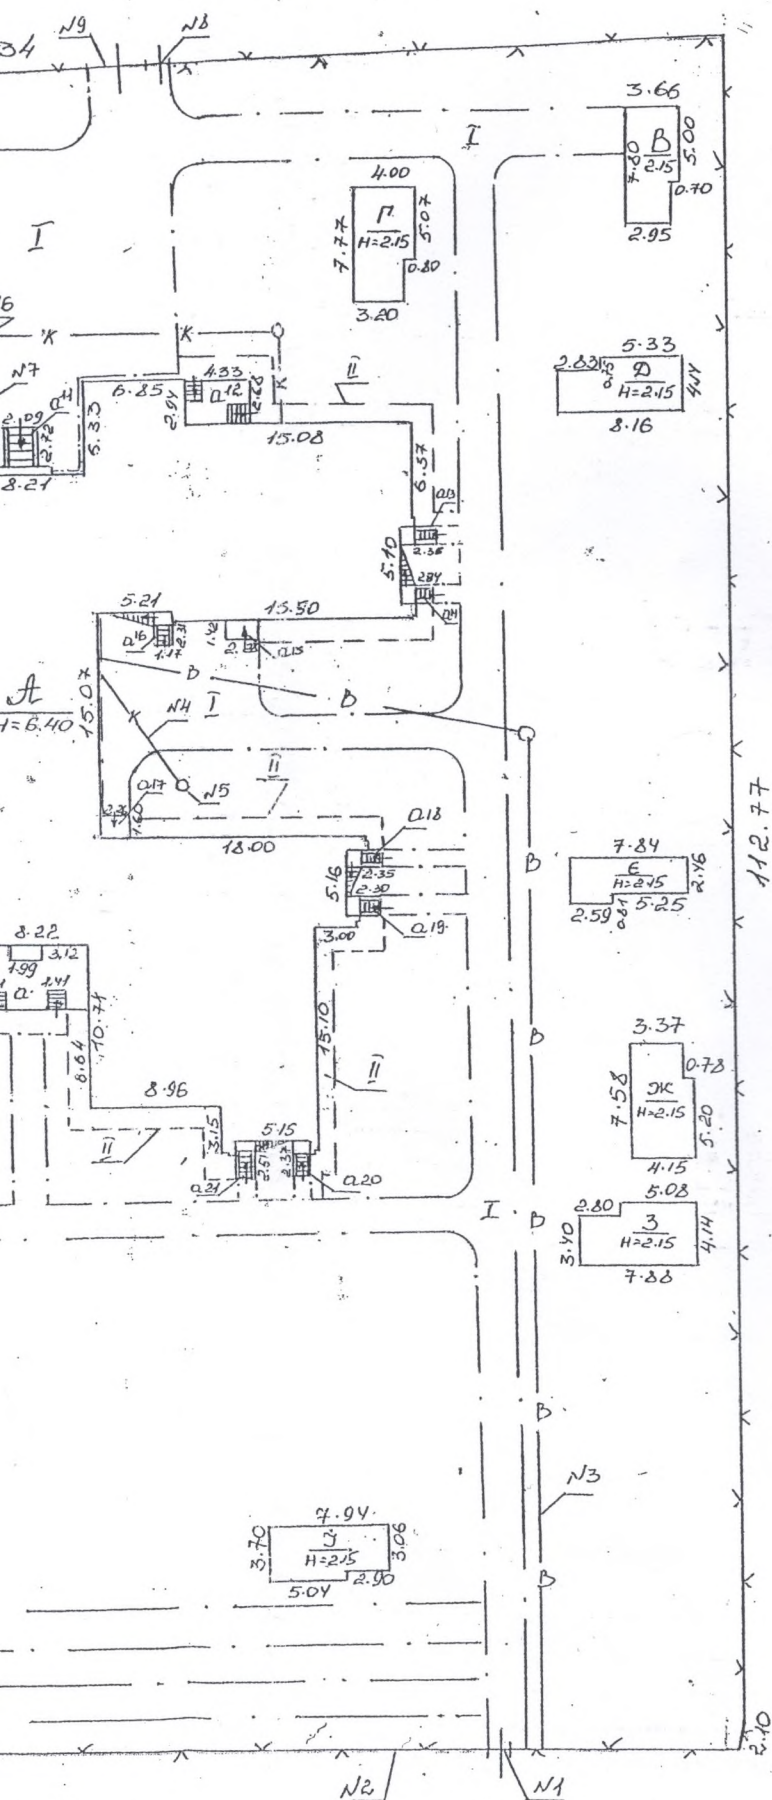

Територія витягочного
 будівництва
 по вул. Сонячній, 14^а

Будівля бойлерної
 по вул. Сонячній, 12^б


Експлікація будівель та споруд



Літера	Найменування	Матеріал	
		Фундамент	Стіни
А	Будівля дошкільного навчального закладу "Буратіно"	Залізобетонні блоки	Стінові панелі
Б	Будівля складу	Бетонні блоки	Камінь силікатний
В	Будівля складу	Бетон	Силікатна цегла
Г, Д, Є	Альтанка	Бетон	Силікатна цегла
Ж, З, І	Альтанка	Бетон	Силікатна цегла
К, Л, М	Альтанка	Бетон	Силікатна цегла
Н, О, П, Р	Альтанка	Бетон	Силікатна цегла
№1	Хвіртка	Металева	
№2	Огорожа	Металева сітка	
№3	Водопровід	Труби пластикові	
№4	Каналізація	Труби чавунні	
№5	Вигрібна яма	Бетонна	
№6	Каналізація	Труби чавунні	
№7	Ємність для води	Металева на бетонних блоках	
№8	Хвіртка	Металева	
№9	Ворота	Металеві	
№10	Хвіртка	Металева	
№11	Хвіртка	Металева	
№ I	Замощення	Асфальтобетон, плитка	
№ II	Вимощення	Бетонне	



КОМУНАЛЬНЕ ПІДПРИЄМСТВО	
БІЛГОРОД-ДНІСТРОВСЬКЕ БЮРО ТЕХНІЧНОЇ ІНВЕНТАРИЗАЦІЇ	
Інженер	О.Б. Єрс
Інженер	Г.В. Лем
Інженер	О.Р. Зел
Інженер	З.А. Фа
Інженер	О.Г. Зел
Дата виконання	02.04.20

I поверх

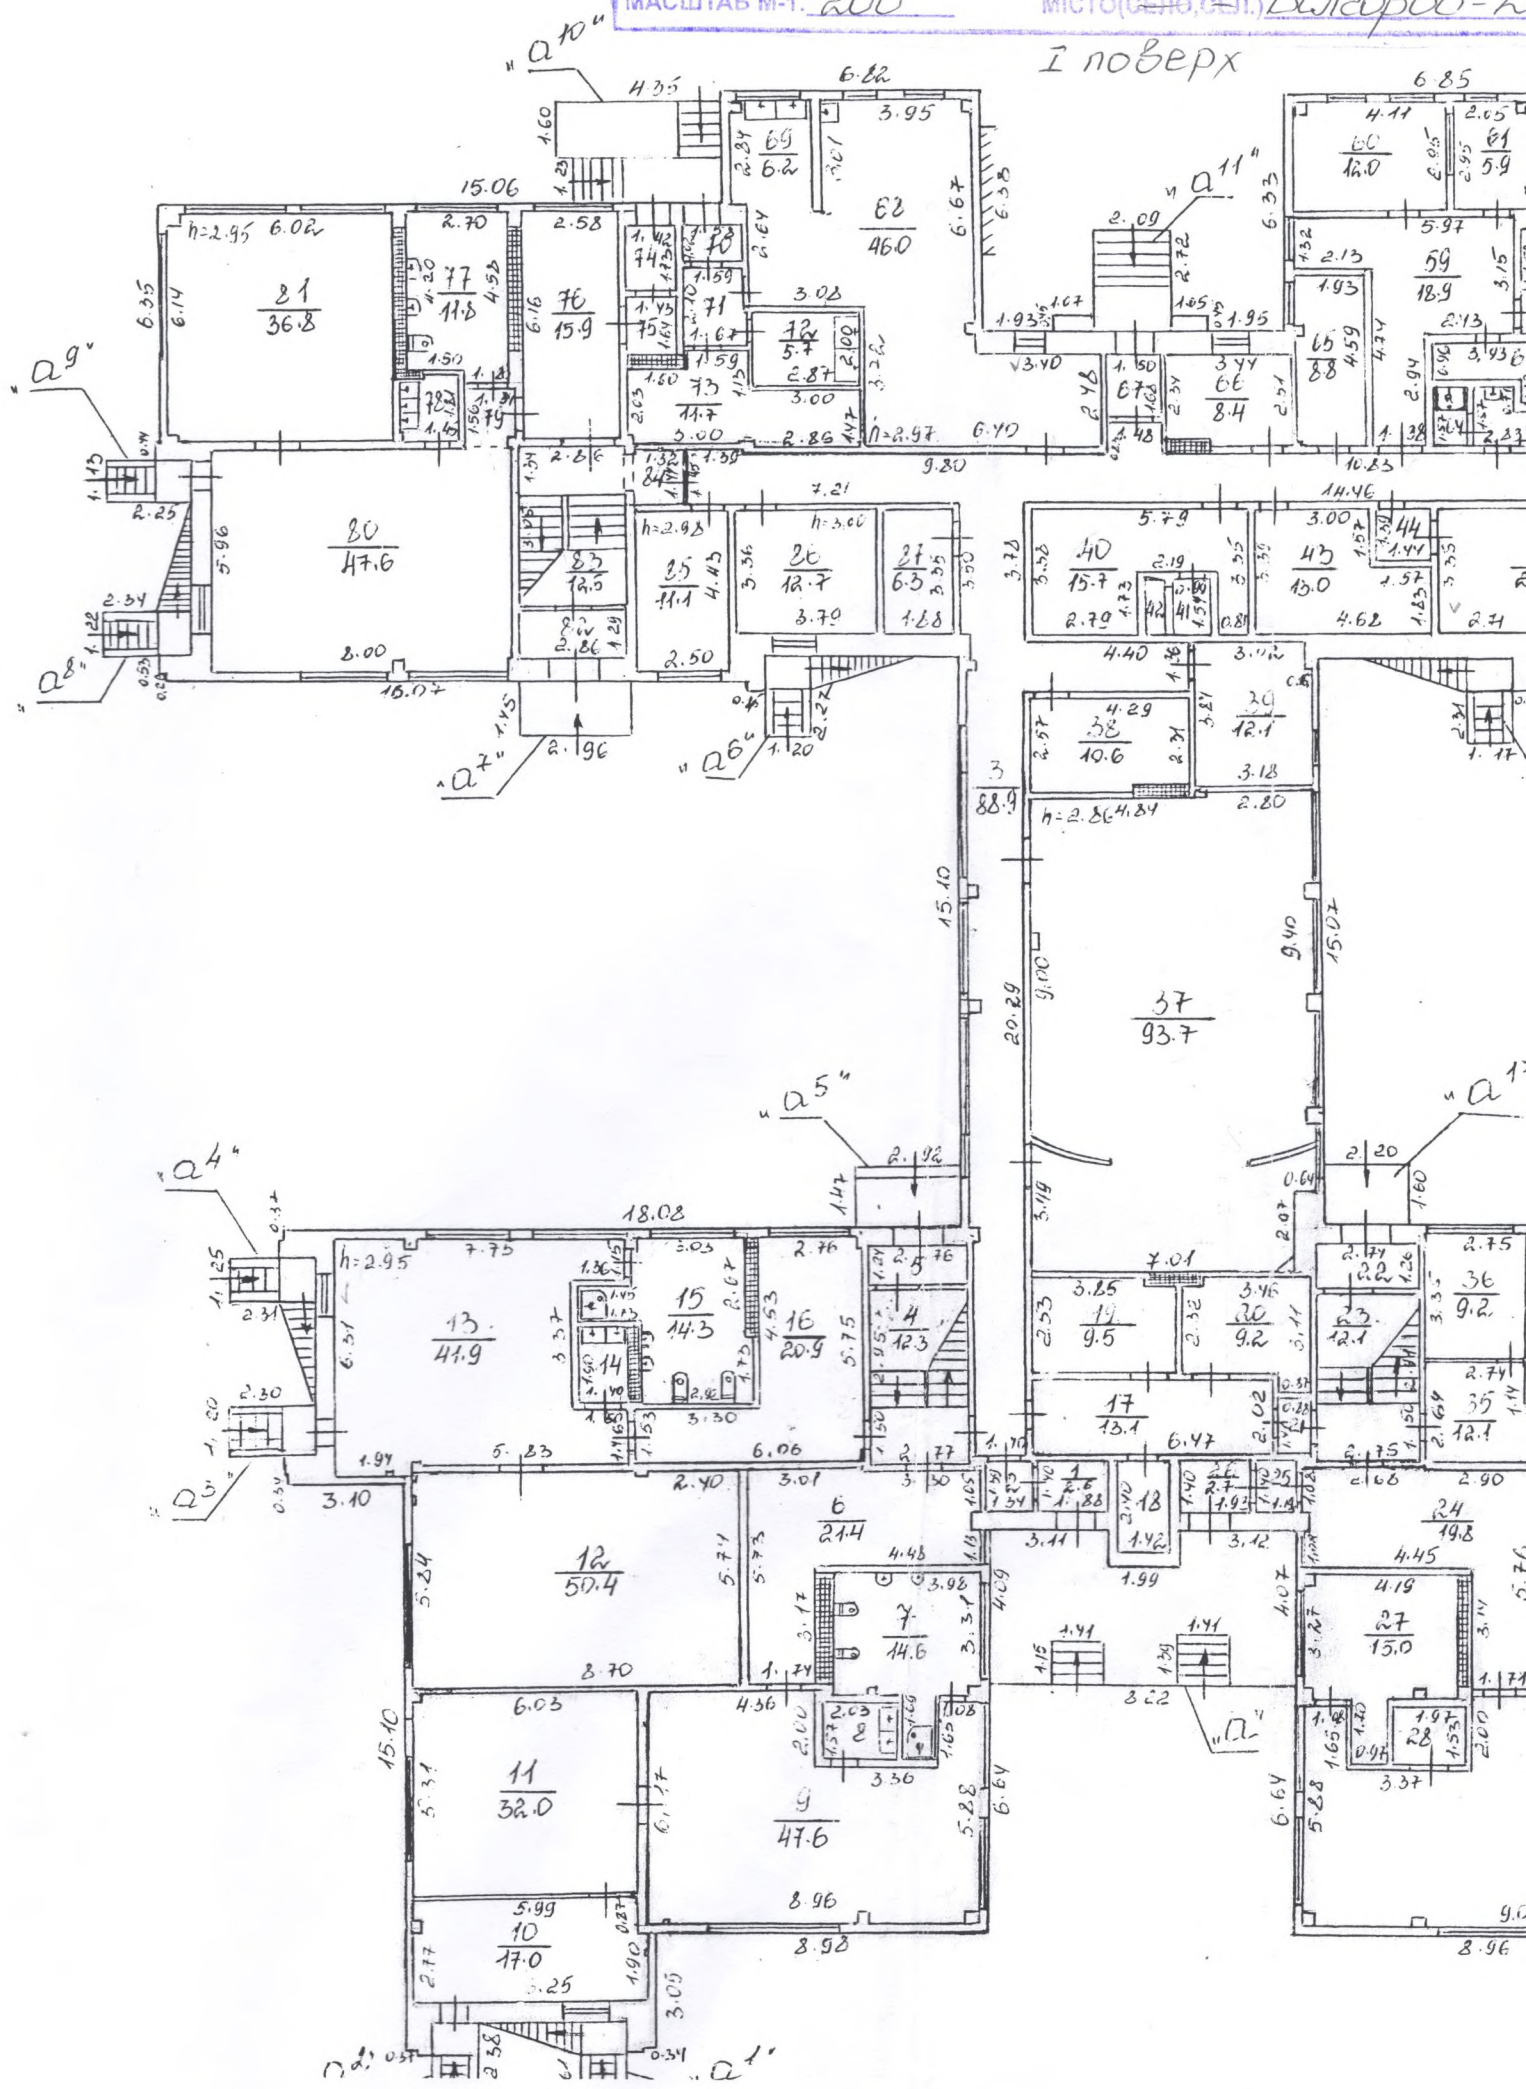

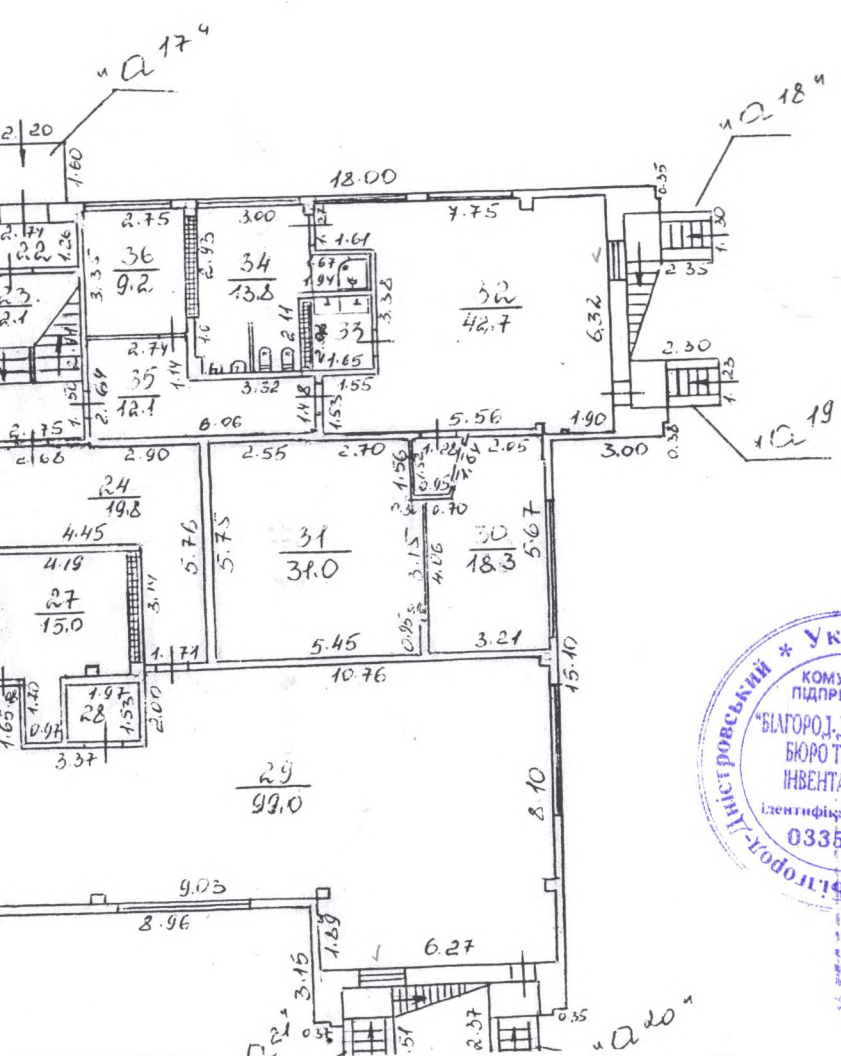
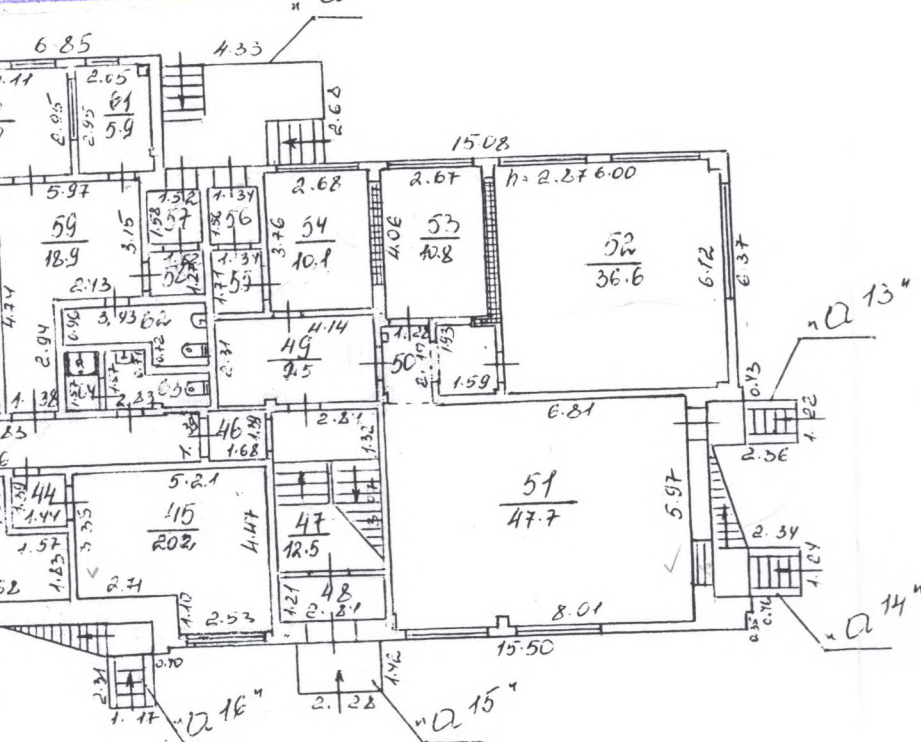


Історичне	КОМУНАЛЬНЕ ПІДПРИЄМСТВО	
Адреса	ІСТОРІКО-ТЕХНІЧНЕ БЮРО ТЕХНІЧНОЇ ІНВЕНТАРИЗАЦІЇ	
Інформація	О.Б. Єрошенко	
Інформація	Г.В. Леміщенко	
Інформація	О.Г. Зеленик	
Інформація	І.А. Фарсян	
Інформація	О.Г. Зеленик	
Дата виконання	02.04.	2015 р.

ПЛАН ПОВЕРХІВ
НА БУДІВЛЮ ЛІТ. А "ПО ВУЛ. (ПРОС.) СОНЯЧНІЙ"
МАСШТАБ М-1. 200

II поверх



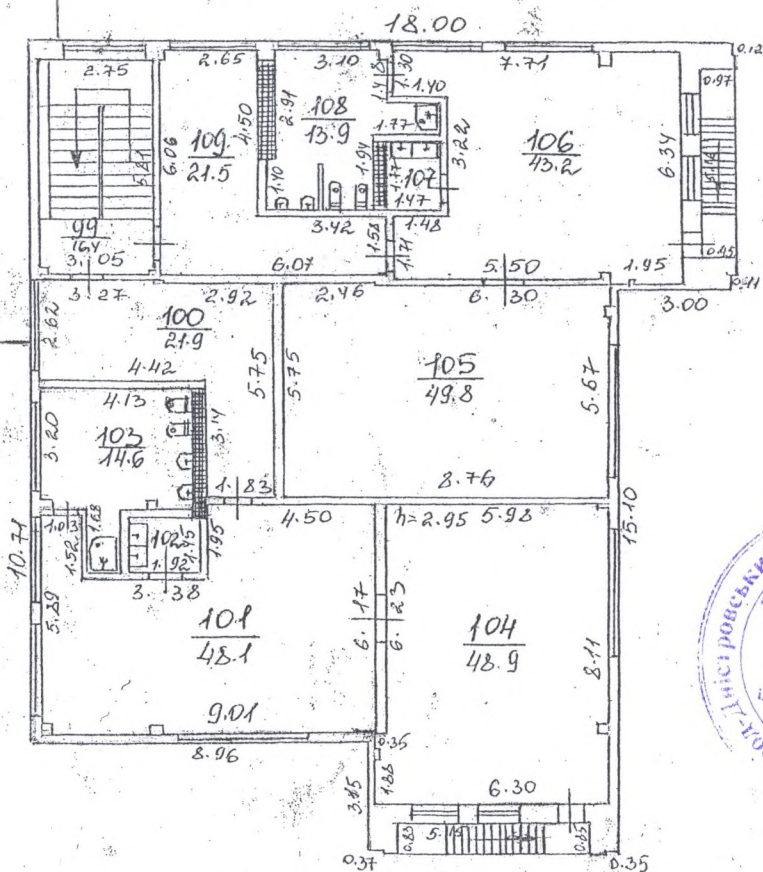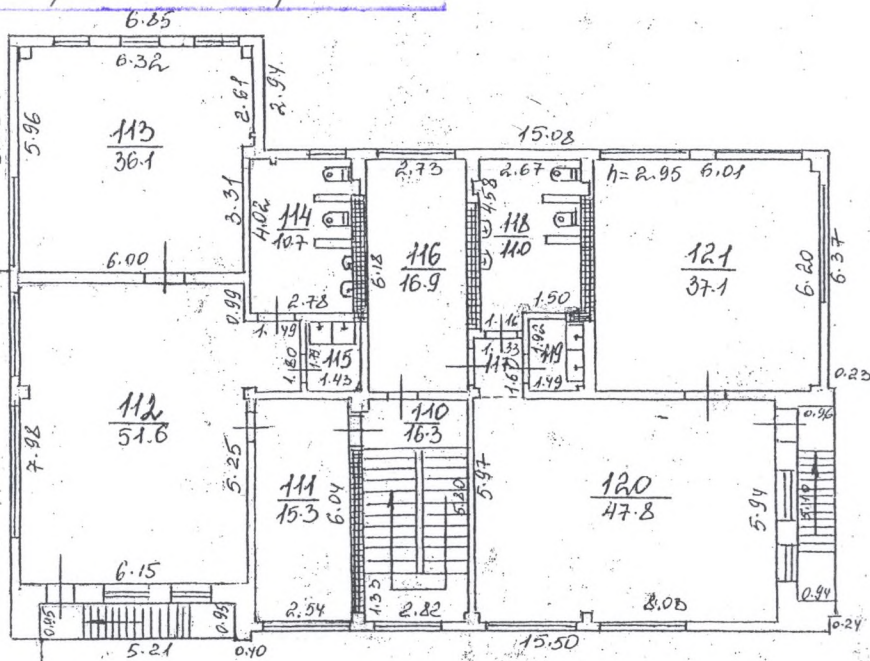

КОМУНАЛЬНЕ ПІДПРИЄМСТВО "БІЛГОРОД-ДНІСТРОВСЬКЕ БЮРО ТЕХНІЧНОЇ ІНВЕНТАРИЗАЦІЇ"	
Ідентифікаційний код	03350120
Підпис	О.Б.Ерошенко
Підпис	Г.В.Леміщенко
Підпис	О.П.Зеленюк
Підпис	І.А.Фурсян
Підпис	О.П.Зеленюк
Дата виконання	02.04.2015 р.

ЖУРНАЛ

підрахунку площі житлового будинку з нежитловими (вбудованими) приміщеннями

№ 10 літер «Ж» вулиця (привулок, площа) Бугівецької навчального закладу
місто Білогород-Дністровський "Буратіно"

Поверхи (починаючи з підвалу)		Номери квартир або нежитлових приміщень	Номери приміщень квартир та нежитлових приміщень	Призначення житлових та нежитлових приміщень	Формули для підрахунку площ приміщень за внутрішнім обміром	Площа житлових приміщень (кв. м.)						Площа нежитлових (вбудованих) приміщень (кв. м.)																			
1	2	3	4	5	6	житлових квартир			гуртожитків			загальна (сума гр. 14 та 15)				основна		допоміжна		загальна (сума гр. 17 та 18)		основна		допоміжна		площа літніх приміщень		площа приміщень (кв. м.) загального користування		самовільно збудована на площі приміщень, передана (кв. м.)	
1	2	3	4	5	6	7	8	9	10	11	12	13	14	15	16	17	18	19	20	21	22	23	24								
I	1	коридор	коридор		2.6									2.6																	
	2	коридор	коридор		1.9									1.9																	
	3	коридор	коридор		88.9									88.9																	
	4	сходово-клітина	сходово-клітина		12.3									12.3																	
	5	коридор	коридор		3.4									3.4																	
	6	роздягальня	роздягальня		21.4									21.4																	

1	2	3	4	5	6	7	8	9	10	11	12	13	14	15	16	17	18	19	20	21	22	23	24
I	7	санбузал			14.6									14.6									
	8	мшліна			3.2									3.2									
	9	герова кімната			47.6								47.6										
	10	кабінет			17.0								17.0										
	11	мшліна			32.0								32.0										
	12	спальня			50.4								50.4										
	13	герова кімната			41.9								41.9										
	14	мшліна			2.7								2.7										
	15	санбузал			14.3								14.3										
	16	роздягальня			20.9								20.9										
	17	коридор			13.1								13.1										

«02» 04 2015 р.

Виконав

Зітнік

підпис, прізвище

Перевірів

підпис, прізвище

1	2	3	4	5	6	7	8	9	10	11	12	13	14	15	16	17	18	19	20	21	22	23	24
I		24	роз'язання		19.8							19.8											
		25	коридор		1.7									1.7									
		26	коридор		2.7									2.7									
		27	кабінет		150							150											
		28	підсобна приміщення		3.0									3.0									
		29	фізкультурний зал		99.0							99.0											
		30	кабінет		18.3							18.3											
		31	спальня		31.0							31.0											
		32	ігрова кімната		42.7							42.7											
		33	м'яйна		3.3									3.3									
		34	сандуз		13.8									13.8									

«02»

04

2015р.

Виконав

Зам.

БДТ з. 79—10х100

підпис, прізвище

Перевірів

підпис, прізвище

ЖУРНАЛ

підрахунку площі житлового будинку з нежитловими (вбудованими) приміщеннями

№ 10 літер «А» вулиця (примітка; площа) визначна будівля опшкільного набожнього закладу
місто (селище; село) Білогір'я - Дністрівськ "Буратіно"

micro

[illegible]

1	2	3	4	5	6	7	8	9	10	11	12	13	14	15	16	17	18	19	20	21	22	23	24
I		41	венікамера		1.5									1.5									
		42	венікамера		0.9									0.9									
		43	підсвідне приміщення		13.0									13.0									
		44	коридор		2.0									2.0									
		45	пральня		20.2									20.2									
		46	коридор		2.3									2.3									
		47	скорова клітка		12.5									12.5									
		48	коридор		3.4									3.4									
		49	коридор		9.5									9.5									
		50	коридор		5.6									5.6									
		51	зал для навчальних занять		47.7								47.7										

«02» 04

2015 р.

Виконав

Здань

підпис, прізвище

Перевірих

підпис, прізвище

ЖУРНАЛ

підрахунку площі житлового будинку з нежитловими (вбудованими) приміщеннями

№ 40 літер «А» вулиця (провулок, площа) Юнгячна Будівля дошкільного навчального закладу
місто Білогор-Дністробський (селище, село) «Буратіно»

MICRO

[illegible]

ЖУРНАЛ

підрахунку площі житлового будинку з нежитловими (вбудованими) приміщеннями

№ 10 літер «А» вулиця (провулок, площа) Воячна Бусіаля одкільного закладу
місто Бігороді-Дністровки (селище, село) "Буратіно"

micro

[illegible]

1	2	3	4	5	6	7	8	9	10	11	12	13	14	15	16	17	18	19	20	21	22	23	24
I		45	корисар		2.3									2.3									
		76	розглядаються		15.9								15.9										
		77	санбузал		11.8									11.8									
		78	милна		2.5									2.5									
		79	корисар		2.0									2.0									
		80	ієрова кіннати		47.6								47.6										
		81	спальня		36.8								36.8										
		82	корисар		3.7									3.7									
		83	хорода катина		12.5									12.5									
		84	корисар		1.9									1.9									
		85	квідінеї		11.1								11.1										

«02» 04

2015 р.

Виконав

[Signature]

підпис, прізвище

Перевірів

підпис, прізвище.

1	2	3	4	5	6	7	8	9	10	11	12	13	14	15	16	17	18	19	20	21	22	23	24
II		91	машина			2.7								2.7									
		92	ієрода кімната			48.6							48.6										
		93	спальня			49.5							49.5										
		94	маленька			49.3							49.3										
		95	ієрода кімната			43.1							43.1										
		96	сандукар			14.5								14.5									
		97	машина			2.7								2.7									
		98	роздягальня			21.3							21.3										
		99	скорода кітнна			16.3								16.3									
		100	роздягальня			21.9							21.9										
		101	ієрода кімната			48.1							48.1										

«02»

04

2015р.

Зиконав

Зиконав

Перевірів

підпис, прізвище

підпис, прізвище

1	2	3	4	5	6	7	8	9	10	11	12	13	14	15	16	17	18	19	20	21	22	23	24
II		108	сандузол		13.9									13.9									
		109	роздягання		21.5								21.5										
		110	середня клітинка		16.3									16.3									
		111	роздягання		15.3								15.3										
		112	геродог піннага		51.6								51.6										
		113	спання		36.1								36.1										
		114	сандузол		10.7									10.7									
		115	мийна		2.5									2.5									
		116	роздягання		16.9								16.9										
		117	коридор		2.1									2.1									
		118	сандузол		11.0									11.0									

«02»

04

2015р.

Виконав

Зам


Перевірив

ЖУРНАЛ


підрахунку площі житлового будинку з нежитловими (вбудованими) приміщеннями

№ 10 літер «А» вулиця (привулок, площа) Сонячна Будиля дошкільного навчального закладу
 місто Бурштин (селище, село)

Площа нежитлових (вбудованих) приміщень (кв. м.)																																							
Площа житлових приміщень (кв. м.)												найменування груп приміщень: торгівлі, громадського харчування, побутового обслуговування, аптек, жіночих консультацій, стоматполіклінік, фізкультурно-оздоровчих занять, груп короткочасного перебування дітей, культурно-масової роботи з населенням, бібліотек, виставкових залів, юридичних консультацій, рагсів, відділень зв'язку, банків, житлово-експлуатаційних організацій тощо																											
житлових квартир						гуртожитків						основна						допоміжна																					
Номери квартир або нежитлових приміщень		Номери приміщень квартир та нежитлових приміщень		Призначення житлових та нежитлових приміщень		Формули для підрахунку площ приміщень за внутрішнім обміром		Площа приміщень підрахована за формулами графі 5 (кв. м.)		загальна (сума гр. 8 та 9)		житлова		допоміжна		загальна (сума гр. 10 та 12)		житлова		допоміжна		загальна (сума гр. 13 та 15)		основна		допоміжна		загальна (сума гр. 16 та 18)		основна		допоміжна		площа літніх приміщень (кв. м.)		площа приміщень (кв. м.) загального користування		самовільно збудована на площі приміщень, переобладнана (кв. м.)	
1	2	3	4	5	6	7	8	9	10	11	12	13	14	15	16	17	18	19	20	21	22	23	24																
II		119	мийна		2.8									2.8																									
		120	ігрова кімната		47.8								47.8																										
		121	опальня		37.1								37.1																										
		122	схорода клітин		16.5									16.5																									
		123	розозігачня		16.5								16.5																										
		124	коридор		2.2									2.2																									

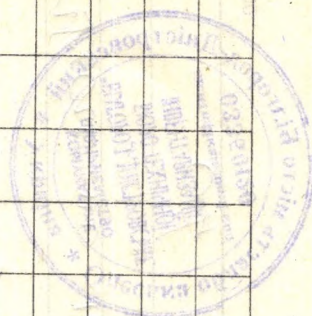

1	2	3	4	5	6	7	8	9	10	11	12	13	14	15	16	17	18	19	20	21	22	23	24
II		125	ігерода кімната		48.0								48.0										
		126	мшіна		2.5									2.5									
		127	спальня		36.7								36.7										
		128	санвузол		11.4									11.4									
		129	роздягальня		16.2								16.2										
		130	ігерода кімната		50.0								50.0										
		131	мшіна		2.5									2.5									
		132	санвузол		11.0									11.0									
		133	стальня		36.1								36.1										
		Усього по II поверху: 1068.6												875.8	192.8								
		1715.9 678.3												1715.9	678.3								

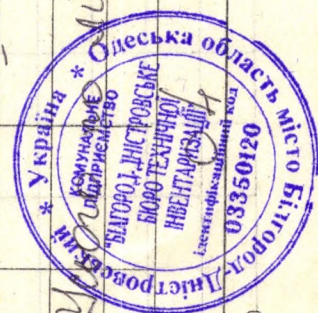

«02»

2015 р.

Виконав

[Signature]

підпис, прізвище

Перевірів

підпис, прізвище

Характеристика будинку, господарських будівель та споруд

Одеська область, м. Білгород-Дністровський, вул. Сонячна, 10

Літер	Назва об'єкта	Рік побудови	Опис основних конструктивних елементів					підлога	сходи	Інженерне обладнання				Розрахункова висота будівлі Нб (м)	Площа основи Соchn. (кв.м)	Об'єм (куб.м)	Вартість заміщення (грн.)	Коефіцієнт знецінення	% фіз. зносу	Інвентаризаційна вартість (грн.)
			фундамент	стіни	покрівля	перекриття	електрика			водопровід	каналізація	газопровід	вид опалення							
1	2	3	4	5	6	7	8	9	10	11	12	13	14	15	16	17	18	19	20	21
А	Будівля дошкільного навчального закладу "Буратіно"	1987	Залізобетонні блоки	Стінові панелі	Руберойд, шифер	Залізобетонні плити	Цемент, ліноліум, плитка	так	так	так	ні	ні	центральне	6,40	1520,79	8 774,00			25	
	а		Кам. силікатн.						ні	ні	ні	ні	ні	33,66					35	
	а1	Тераса	Кам. силікатн.						ні	ні	ні	ні	ні	3,76					35	
	а2	Ганок	Кам. силікатн.						ні	ні	ні	ні	ні	2,95					35	
	а3	Ганок	Кам. силікатн.						ні	ні	ні	ні	ні	2,76					35	
	а4	Ганок	Кам. силікатн.						ні	ні	ні	ні	ні	2,89					35	
	а5	Ганок	Кам. силікатн.						ні	ні	ні	ні	ні	4,29					35	
	а6	Ганок	Кам. силікатн.						ні	ні	ні	ні	ні	2,72					35	
	а7	Ганок	Кам. силікатн.						ні	ні	ні	ні	ні	4,29					35	
	а8	Ганок	Кам. силікатн.						ні	ні	ні	ні	ні	2,85					35	
	а9	Ганок	Кам. силікатн.						ні	ні	ні	ні	ні	2,54					35	
	а10	Ганок	Кам. силікатн.						ні	ні	ні	ні	ні	11,77					35	
	а11	Ганок	Кам. силікатн.						ні	ні	ні	ні	ні	5,68					35	
	а12	Ганок	Кам. силікатн.						ні	ні	ні	ні	ні	11,60					35	
	а13	Ганок	Кам. силікатн.						ні	ні	ні	ні	ні	2,88					35	
	а14	Ганок	Кам. силікатн.						ні	ні	ні	ні	ні	2,90					35	
	а15	Ганок	Кам. силікатн.						ні	ні	ні	ні	ні	3,24					35	
	а16	Ганок	Кам. силікатн.						ні	ні	ні	ні	ні	2,70					35	
	а17	Ганок	Кам. силікатн.							ні	ні	ні	ні	3,52					35	
	а18	Ганок	Кам. силікатн.						ні	ні	ні	ні	ні	3,05					35	
	а19	Ганок	Кам. силікатн.							ні	ні	ні	ні	2,83					35	
а20	Ганок	Кам. силікатн.						ні	ні	ні	ні	ні	2,84					35		
а21	Ганок	Кам. силікатн.							ні	ні	ні	ні	ні	3,36					35	
Б	Будівля складу	1987	Бетонні блоки	Камінь силікатний	Шифер	З/бетонні плити	Цемент		так	ні	ні	ні	ні	3,25	72,32	235,00		20		
	б	Підвал	Котлован	Бетонні блоки		З/бетонні плити		так	так	ні	ні	ні	ні	3,15	72,32	228,00		35		
б	Ганок		Бетонний											1,88				30		
б1	Ганок		Бетонний											4,42				30		
В	Будівля складу	1987	Бетон	Силікатна цегла	Шифер	Дерев'яні балки	Плитка		ні	ні	ні	ні	ні	2,15	26,56	57,00		30		
Г	Альтанка	1987	Бетон	Силікатна цегла	Шифер		Плитка	ні	ні	ні	ні	ні	ні	2,15	28,92	62,00		30		
Д	Альтанка	1987	Бетон	Силікатна цегла	Шифер		Плитка	ні	ні	ні	ні	ні	ні	2,15	29,66	64,00		30		
Є	Альтанка	1987	Бетон	Силікатна цегла	Шифер		Плитка	ні	ні	ні	ні	ні	ні	2,15	21,39	46,00		30		
Ж	Альтанка	1987	Бетон	Силікатна цегла	Шифер		Плитка	ні	ні	ні	ні	ні	ні	2,15	29,60	64,00		30		
З	Альтанка	1987	Бетон	Силікатна цегла	Шифер		Плитка	ні	ні	ні	ні	ні	ні	2,15	30,55	66,00		30		
І	Альтанка	1987	Бетон	Силікатна цегла	Шифер		Плитка		ні	ні	ні	ні	ні	2,15	27,52	59,00		30		


К	Альтанка	1987	Бетон	Силікатна цегла	Шифер	Плитка		ні	ні	ні	ні	ні	2,15	32,67	70,00		30
Л	Альтанка	1987	Бетон	Силікатна цегла	Шифер	Плитка		ні	ні	ні	ні	ні	2,15	31,01	67,00		30
М	Альтанка	1987	Бетон	Силікатна цегла	Шифер	Плитка		ні	ні	ні	ні	ні	2,15	31,55	68,00		30
Н	Альтанка	1987	Бетон	Силікатна цегла	Шифер	Плитка		ні	ні	ні	ні	ні	2,15	32,31	69,00		30
О	Альтанка	1987	Бетон	Силікатна цегла	Шифер	Плитка		ні	ні	ні	ні	ні	2,15	32,42	70,00		30
П	Альтанка	1987	Бетон	Силікатна цегла	Шифер	Плитка		ні	ні	ні	ні	ні	2,15	29,57	64,00		30
Р	Альтанка	1987	Бетон	Силікатна цегла	Шифер	Плитка		ні	ні	ні	ні	ні	2,15	30,61	66,00		30
№1	Хвіртка		Металева											1шт			35
№2	Огорожа		Металева сітка											852,46			35
№3	Водопровід		труби пластикові											97 м/п			35
№4	Каналізація		Труби чавунні											9м/п			35
№5	Вигрібна яма		Бетон											1 шт			35
№6	Каналізація		Труби чавунні											52,5 м/п			35
№7	Ємність для води		Металева на бетонних блоках											10 м3			35
№8	Хвіртка		Металева											1шт			35
№9	Ворота		Металеві											8,00			35
№10	Хвіртка		Металева											1 тшт			35
№11	Хвіртка		Металева											1 шт			35
№1	Замощення		Асфальтобетон, п литка											2026,64			35
№11	Вимощення		Цементне											213,20			35

підпис, прізвище

Масштаб 1:500

[illegible]

підвал

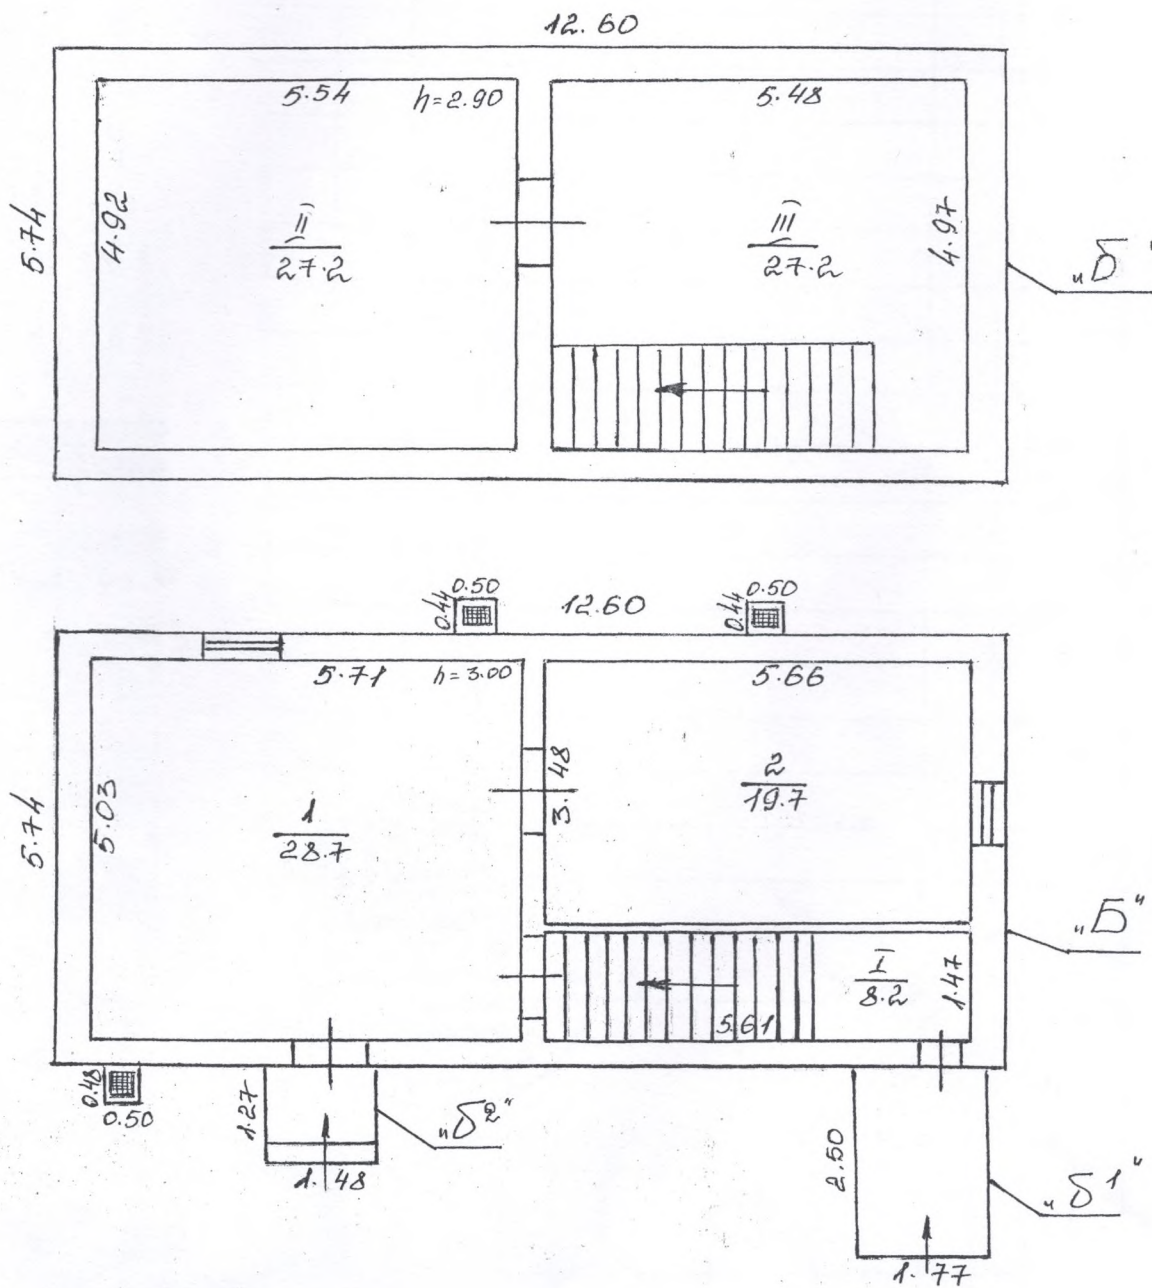

КОМУНАЛЬНЕ ПІДПРИЄМСТВО "БІЛГОРОД-ДНІСТРОВСЬКЕ БЮРО ТЕХНІЧНОЇ ІНВЕНТАРИЗАЦІЇ"	
Бюро	О.Б. Ерошенко
Бюро	Г.В. Земіценко
Склад технік	О.Р. Зеленик
Перекладчик	У.А. Ферсант
Кресляр, виконав	О.Р. Зеленик
Дата виконання	02.04.15р.

ЖУРНАЛ

підрахунку площі житлового будинку з нежитловими (вбудованими) приміщеннями

№ 10 літер «Б» вулиця (проевулок, площа) Юнечна Буди́ня складоу

місто _____ (селище, село) Білагора - Дністрівський

[illegible]

Y0000	no lim. $\bar{D}^h$	111.0
-------	---------------------	-------

48.4	62.6
------	------

[illegible]23

підпис, прізвище

План земельної ділянки

громадського будинку

літ. В⁴ Будиля складоу

(призначення)

вулиця (пров., площа) СОНЯЧНА

No. 10

місто (селище, село) Білогір'я - Дністровський


Масштаб 1:500

[illegible]

ПЛАН ПОВЕРХІВ

НА БУДІВЛЮ ЛІТ." В "ПО ВУЛ.(ПРОВ.) СОНЯЧНІЛІ БУД.№ 10

МАСШТАБ М-1. 100 МІСТО(СЕЛО, СЕЛ.) БІЛГОРОД-ДНІСТРОВСЬКИЙ

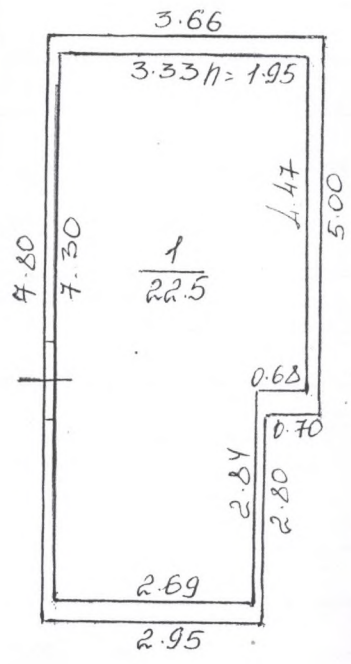

КОМУНАЛЬНЕ ПІДПРИЄМСТВО "БІЛГОРОД-ДНІСТРОВСЬКЕ БЮРО ТЕХНІЧНОЇ ІНВЕНТАРИЗАЦІЇ"	
Форму	О.Б.Ерошенко
Про	Г.В.Леніщенко
Зав. бюро	О.Г.Зеленюк
Зав. технік	І.А.Фарсан
Перевірив бригадир	О.Г.Зеленюк
Креслив, копював	02. 04. 2015 р.
Дата виконання	

ЖУРНАЛ

підрахунку площі житлового будинку з нежитловими (вбудованими) приміщеннями

10 літер «В» вулиця (првулок, площа) Вонячна Будинок складу

ІСТО _____ (селище, село) Білгород-Дністровський

Номери квартир або нежитлових приміщень		Номери приміщень квартир та нежитлових приміщень	Призначення житлових та нежитлових приміщень	Формули для підрахунку площ приміщень за внутрішнім обміром	Площа приміщень підрахована за формулами графі 5 (кв. м.)	житлових квартир						гуртожитків						найменування груп приміщень: торговлі, громадського харчування, побутового обслуговування, аптек, жіночих консультацій, стоматполіклінік, фізкультурно-оздоровчих занять, груп короткочасного перебування дітей, культурно-масової роботи з населенням, бібліотек, виставкових залів, юридичних консультацій, рагсів, відділень зв'язку, банків, житлово-експлуатаційних організацій тощо										площа літніх приміщень				площа приміщень (кв. м.) загального користування	самовільно збудована на площі приміщень, переобладнана (кв. м.)
1	2	3	4	5	6	7	8	9	10	11	12	13	14	15	16	17	18	19	20	21	22	23	24										
						загальна (сума гр. 8 та 9)	житлова	допоміжна	загальна (сума гр. 11 та 12)	житлов	допоміжна	загальна (сума гр. 14 та 15)	основна	допоміжна	загальна (сума гр. 17 та 18)	основна	допоміжна	загальна (сума гр. 20 та 21)	основна	допоміжна	площа літніх приміщень	площа приміщень (кв. м.) загального користування	самовільно збудована на площі приміщень, переобладнана (кв. м.)										



[illegible]