ВИТЯГ

з Державного реєстру речових прав на нерухоме майно про реєстрацію права власності

Індексний номер витягу:	121878746
Дата, час формування:	25.04.2018 10:23:56
Витяг сформовано:	Карпеєва Галина Валеріївна, Виконавчий комітет Білгород-Дністровської міської ради, Одеська обл.
Підстава формування витягу:	заява з реєстраційним номером: 27663016, дата і час реєстрації заяви: 11.04.2018 11:18:43, заявник: Бондаренко Ігор Іванович (уповноважена особа)

Актуальна інформація про об'єкт нерухомого майна

Реєстраційний номер об'єкта нерухомого майна:	1538923151103
Об'єкт нерухомого майна:	будівлі та споруди, об'єкт житлової нерухомості: Ні
Опис об'єкта:	Загальна площа (кв.м): 1387.6
Адреса:	Одеська обл., м. Білгород-Дністровський, вулиця Шабська, будинок 118

Відомості про складові частини об'єкта нерухомого майна

Складова частина об'єкта нерухомого майна:	контрольно-технічний пункт, А
Додаткові відомості:	загальна площа: 11,50 кв.м
Складова частина об'єкта нерухомого майна:	адміністративна будівля, Б
Додаткові відомості:	загальна площа: 48,50 кв.м
Складова частина об'єкта нерухомого майна:	станція технічного обслуговування, В
Додаткові відомості:	загальна площа: 727,0 кв.м
Складова частина об'єкта нерухомого майна:	автомийка, Г
Додаткові відомості:	загальна площа: 9,0 кв.м
Складова частина об'єкта нерухомого майна:	виробнича будівля, Д
Додаткові відомості:	загальна площа: 576,20 кв.м
Складова частина об'єкта нерухомого майна:	будівля, Є
Додаткові відомості:	загальна площа: 15,40 кв.м
Складова частина об'єкта нерухомого майна:	навіс, З
Складова частина об'єкта нерухомого майна:	споруда, № 1-9,I,II

Актуальна інформація про право власності

Номер запису про право власності: 25876690

Дата, час державної реєстрації:	11.04.2018 11:18:43
Державний реєстратор:	Карпеєва Галина Валеріївна, Виконавчий комітет Білгород-Дністровської міської ради, Одеська обл.
Підстава виникнення права власності:	Лист Фонд Державного майна, серія та номер: 05-09-02104, виданий 06.05.2014, видавник: Фонд державного майна України по Одеській області; рішення органу місцевого самоврядування, серія та номер: 517-VII, виданий 20.03.2018, видавник: Білгород-Дністровська міська рада
Підстава внесення запису:	Рішення про державну реєстрацію прав та їх обтяжень (з відкриттям розділу), індексний номер: 40801582 від 25.04.2018 10:11:54, Карпеєва Галина Валеріївна, Виконавчий комітет Білгород-Дністровської міської ради, Одеська обл.
Форма власності:	комунальна
Розмір частки:	1
Власники:	БІЛГОРОД-ДНІСТРОВЬКА МІСЬКА РАДА, код ЄДРПОУ: 26275763, країна реєстрації: Україна
Витяг сформував:	Карпеєва Г. В.
Підпис:	

МП

Комунальне підприємство
"Білгород-Дністровське бюро технічної інвентаризації"

Україна Інвентаризаційна справа № 5304

Одеська область

м. Білгород-Дністровський

ТЕХНІЧНИЙ ПАСПОРТ
НА ГРОМАДСЬКИЙ БУДИНОК

Будівлі та споруди
(призначення)

№ 118 , вулиця (провулок, площа) Шабська
місто (селище, село) Білгород-Дністровський

Замовник технічної інвентаризації або уповноважена ним особа (прізвище, ім'я, та по батькові фізичної особи або найменування юридичної особи)	Місце проживання, серія і номер паспорта фізичної особи або місцезнаходження, код за ЄДРПОУ юридичної особи
Територіальна громада міста	67700, Одеська обл., м. Білгород -
Білгород - Дністровського в особі	Дністровський, вулиця Михайлівська,
Білгород - Дністровської міської ради	будинок 56
	код за ЄДРПОУ 04056799

Паспорт виготовлено за станом на

" 05 " грудня 2017 р.

В.о начальника КП "Білгород-Дністровське БТІ"

Г.В.Леміщенко
(підпис, прізвище, М.П.)

Виконав Г.В. Леміщенко
(підпис, прізвище, М.П.)

Кваліфікаційний сертифікат АЕ № 001483

Схематичний план земельної ділянки громадського будинку

Будівлі та споруди
(призначення)

вулиця (пров., площа) Шабська № 118

місто (селище, село) Білгород -Дністровський

Масштаб 1:500

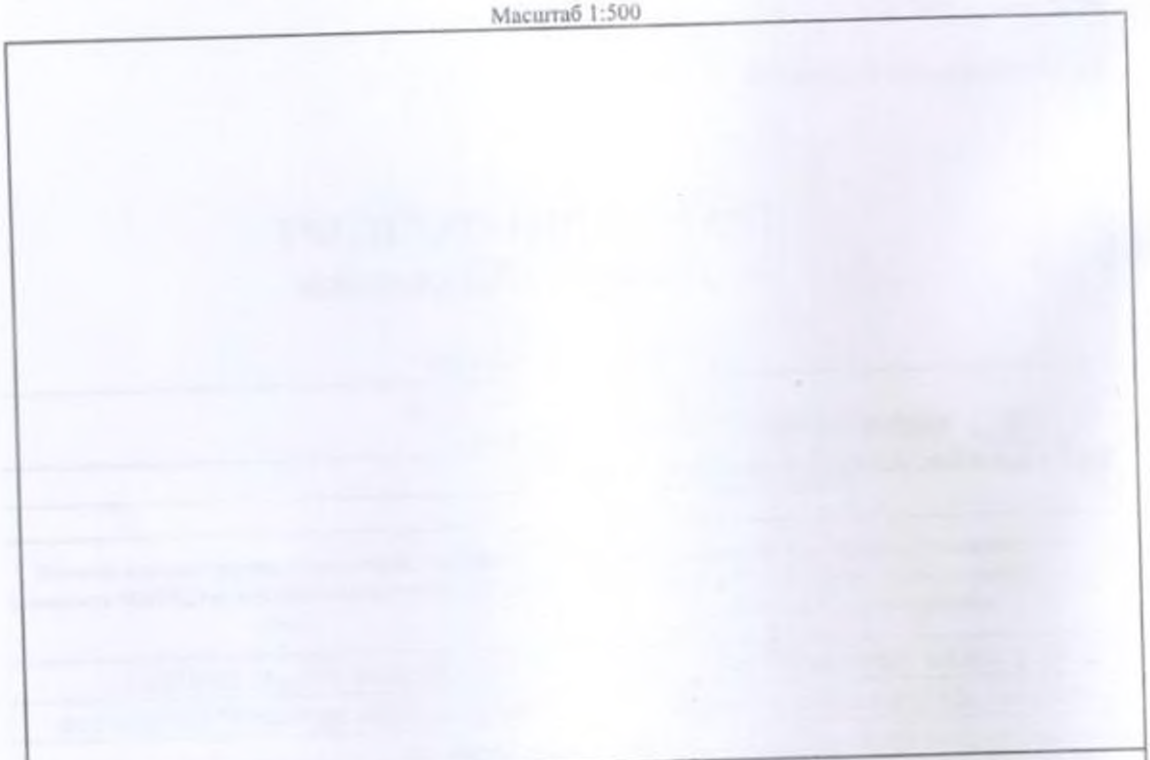

Експлікація

Літер за планом	Назва будинку, господарських будівель та споруд	площа земельної ділянки, у т.ч.					
		загальна площа	під будинком, господарськими будівлями та спорудами			під зеленими насадженнями	під дорожнім (твердим) покриттям
			усього	під будинком	під господ. будівлями та споруд.		
1	2	3	4	5	6	7	8
А	Контрольно-технічний пункт		1543				
Б	Адміністративна будівля						
В	Станція технічного						
	обслуговування						
Г	Автомийка						
Д	Виробнича будівля						
Є	Будівля						
З	Навіс						
№1-9,	Споруди						
І,ІІ							

СХЕМАТИЧНИЙ ПЛАН
розташування будівель
по вул. Шабській, 118
м. Білгород - Дністровський

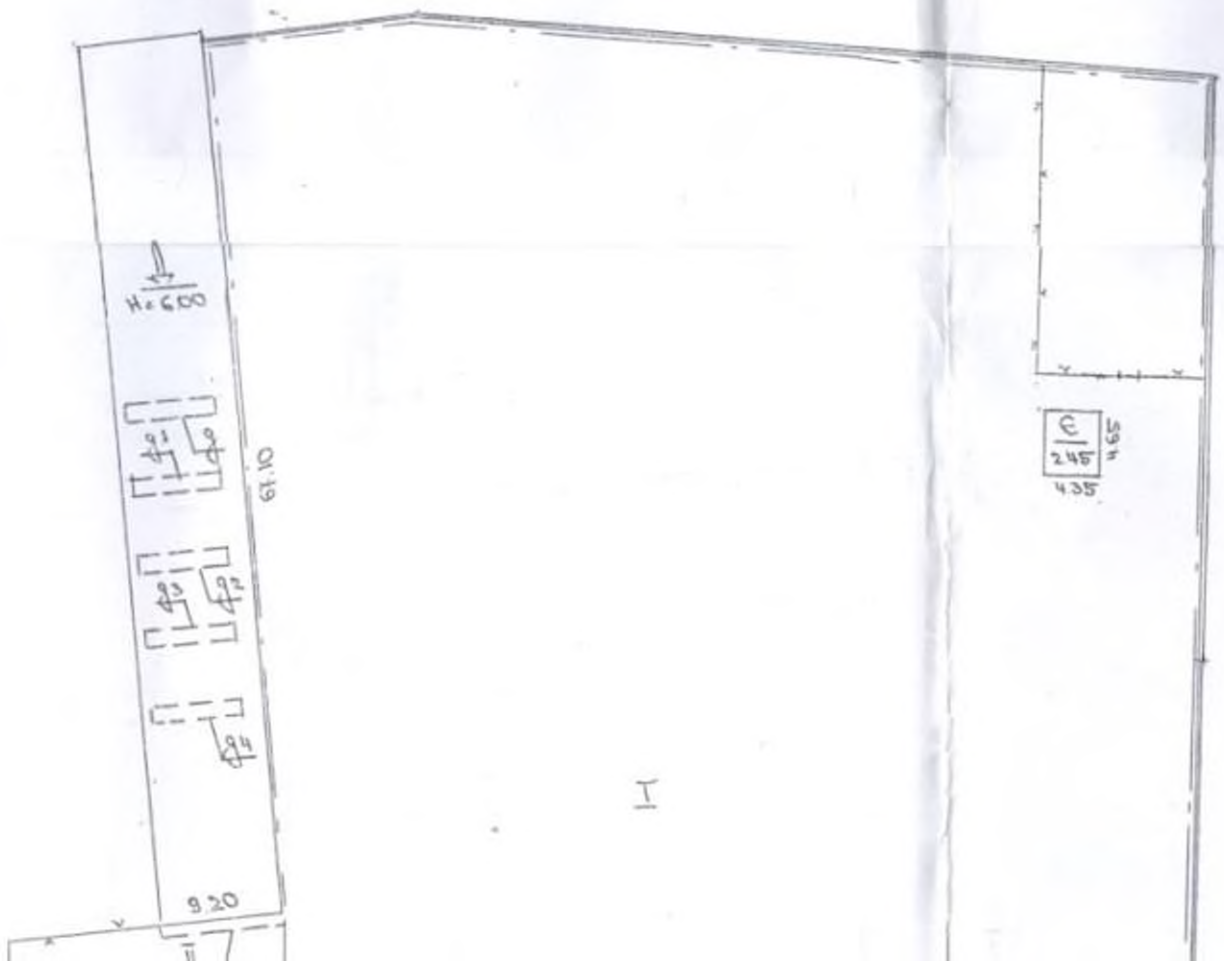

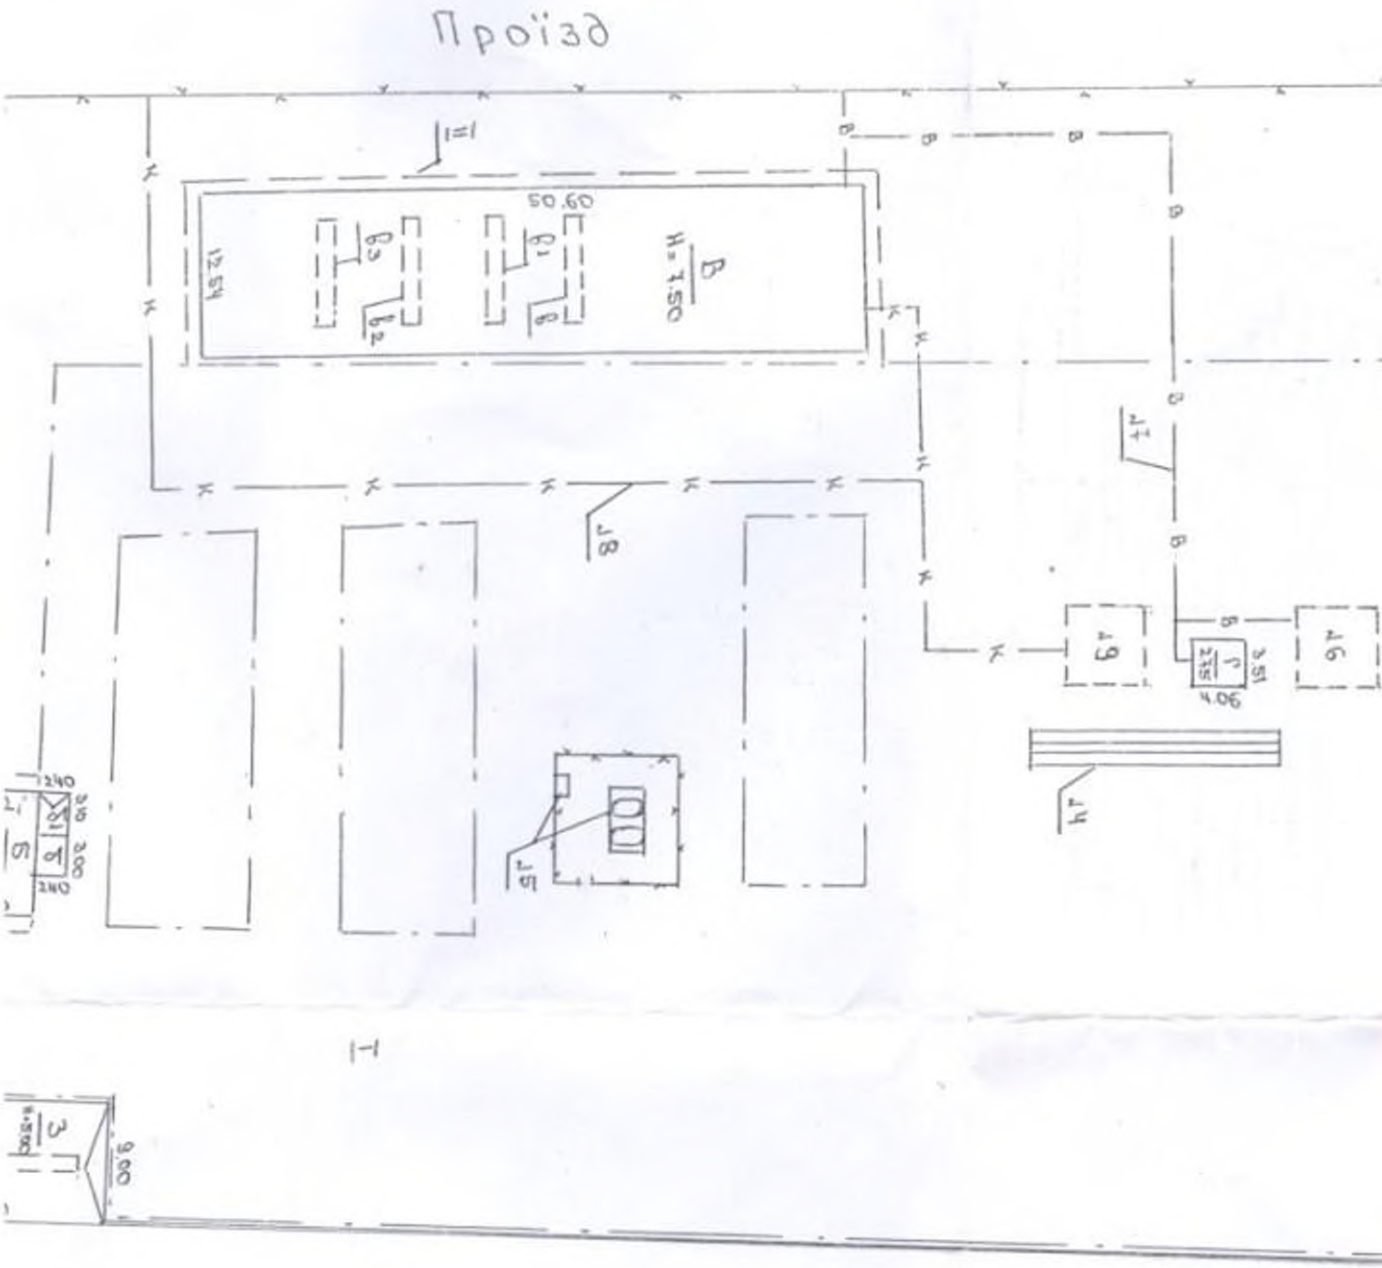
Проїзд
50.60
12.54
В
H=7.50
В1
В2
В3
1-1
9.00
Пустопорожня ділянка

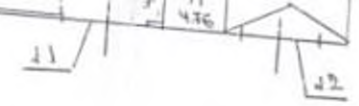

ВУЛ. ШАБСЬКА

Експлікація будівель та споруд

Літера	Найменування	Матеріал	
		фундамент	стіни
А	Контрольно-технічний пункт	Бетон	Камінь силікатний
Б	Адміністративна будівля	Бетон	Камінь силікатний
В	Станція технічного обслуговування	Бетонні блоки	Бетонні панелі
Г	Автомийка	Бетонні блоки	Цегла
Д	Виробнича будівля	Бетонні блоки	Бетонні панелі
Є	Будівля	Бетон	Цегла
З	Навіс	Металеві стовпи	
№1	Ворота	Металеві	
№2	Ворота	Металеві	
№3	Огорожа	Бетонні панелі	
№4	Естакада	Бетонна	
№5	Автозаправочна станція	Бетонні блоки, металева	
№6	Пожежна ємність	Бетонна	
№7	Водопрововід	Металеві труби	
№8	Каналізація	Чавунні труби	
№9	Грязевідстійник	Бетонний	
№I	Замощення	Асфальтобетонне	
№II	Вимощення	Бетонне	

Україна * Одеська область * Білгород-Дністровський

КОМУНАЛЬНЕ ПІДПРИЄМСТВО "БІЛГОРОД-ДНІСТРОВСЬКЕ БЮРО ТЕХНІЧНОЇ ІНВЕНТАРИЗАЦІЇ" 03350120

КОМУНАЛЬНЕ ПІДПРИЄМСТВО БІЛГОРОД-ДНІСТРОВСЬКЕ БЮРО ТЕХНІЧНОЇ ІНВЕНТАРИЗАЦІЇ		
Вико[illegible]альника бюро		Г.В.Леміщенко
Техн[illegible] техник		Л.В.Загороднєва
Перевірив бригадир		І.А.Фарсян
Креслив, копіював		
Дата виконання		05. 12. 2017 року

ПЛАН ПОВЕРХІВ

на будівлю літ. « А » по вул. (пров.) Шабській, 118

масштаб М 1:100 місто (село, селище) Білгород-Дністровський

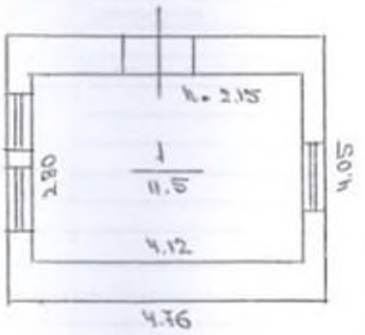

Білгород-Дністровський * Україна * Одеська область

КОМУНАЛЬНЕ ПІДПРИЄМСТВО "БІЛГОРОД-ДНІСТРОВСЬКЕ БЮРО ТЕХНІЧНОЇ ІНВЕНТАРИЗАЦІЇ"

03501203

КОМУНАЛЬНЕ ПІДПРИЄМСТВО "БІЛГОРОД-ДНІСТРОВСЬКЕ БЮРО ТЕХНІЧНОЇ ІНВЕНТАРИЗАЦІЇ"		
Начальника бюро		Г.В.Леміщенко
Старший технік		Л.В.Загородняя
Перевірив бригадир		І.А.Фарсян
Креслив, копіював		
Дата виконання		05.12.2017 року

ЕКСПЛІКАЦІЯ

приміщень до плану поверхів громадського будинку
літер " А " Контрольно-технічний пункт

вулиця (провулок, площа) Шабська, 118
місто (селище, село) Білгород-Дністровський

Літер за планом	Поверхи	Номери груп приміщень	Номери приміщень	Призначення приміщень	Загальна площа приміщень (підрахована за формулами розрахунку площ (кв.м)	Площа приміщень (кв.м)			Площа літніх приміщень	Площа приміщень загального користування (кв.м)	Самочинно збудована, переобладнана площа приміщень	Примітки
						корисна (сума гр. 8 та9)	основна	допоміжна				
1	2	3	4	5	6	7	8	9	10	11	12	13
А	І		1	Приміщення	11,5		11,5					
				Всього по літ. "А"	11,5		11,5					

1	2	3	4	5	6	7	8	9	10	11	12	13

13

ПЛАН ПОВЕРХІВ

на будівлю літ. « Б » по вул. (пров.) Шабській, 118
масштаб М 1:100 місто (село, селище) Білгород-Дністровський

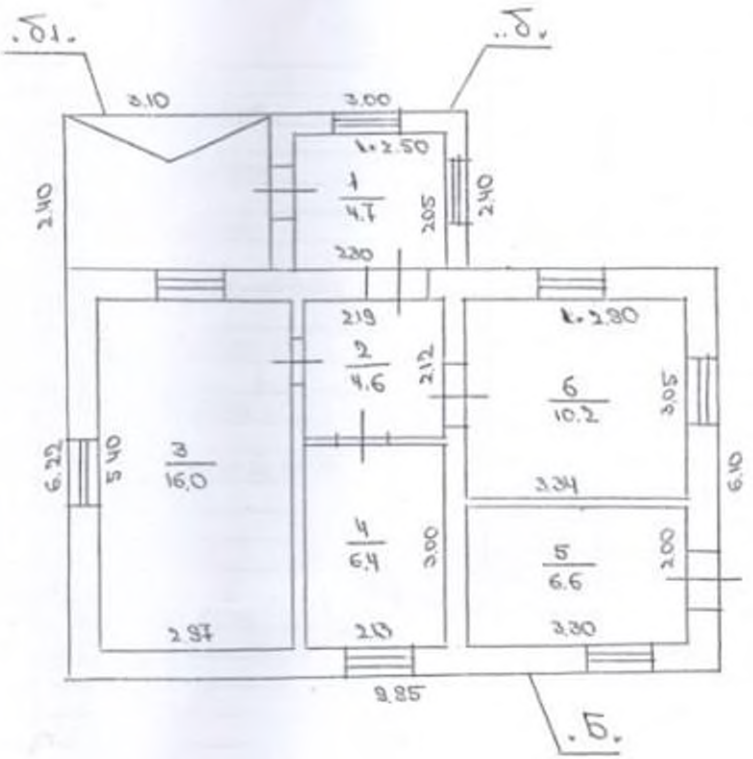

КОМУНАЛЬНЕ ПІДПРИЄМСТВО «БІЛГОРОД-ДНІСТРОВСЬКЕ БЮРО ТЕХНІЧНОЇ ІНВЕНТАРИЗАЦІЇ»		
В.о. начальника бюро		Г.В.Леміщенко
Старший технік		Л.В.Загородняєва
Перевірив бригадир		І.А.Фарсян
Креслив, копіював		
Дата виконання		05.12.2017 року

ЕКСПЛІКАЦІЯ

приміщень до плану поверхів громадського будинку
літер " Б " Адміністративна будівля

вулиця (провулок, площа) Шабська, 118
місто (селище, село) Білгород-Дністровський

Літер за планом	Поверхи	Номери груп приміщень	Номери приміщень	Призначення приміщень	Загальна площа приміщень (підрахована за формулами розрахунку площ (кв.м)	Площа приміщень (кв.м)			Площа літніх приміщень	Площа приміщень загального користування (кв.м)	Самочинно збудована, переобладнана площа приміщень	Примітки
						корисна (сума гр. 8 та9)	основна	допоміжна				
1	2	3	4	5	6	7	8	9	10	11	12	13
Б	I		1	Коридор	4,7			4,7				
			2	Коридор	4,6			4,6				
			3	Кабінет	16,0		16,0					
			4	Медичний пункт	6,4		6,4					
			5	Кабінет	6,6		6,6					
			6	Кабінет	10,2		10,2					
				Всього по літ. "Б"	48,5		39,2	9,3				

1	2	3	4	5	6	7	8	9	10	11	12	13

05. 12. 2017 р.

Виконав _____ Л.В.Загороднєва
(підпис, прізвище)

Перевірив _____ І.А.Фарсян
(підпис, прізвище)

Будівл
ситаб

ПЛАН ПОВЕРХІВ

будівлю літ. « В » по вул. (пров.) Шабській, 118

сштаб М 1:200 місто (село, селище) Білгород-Дністровський

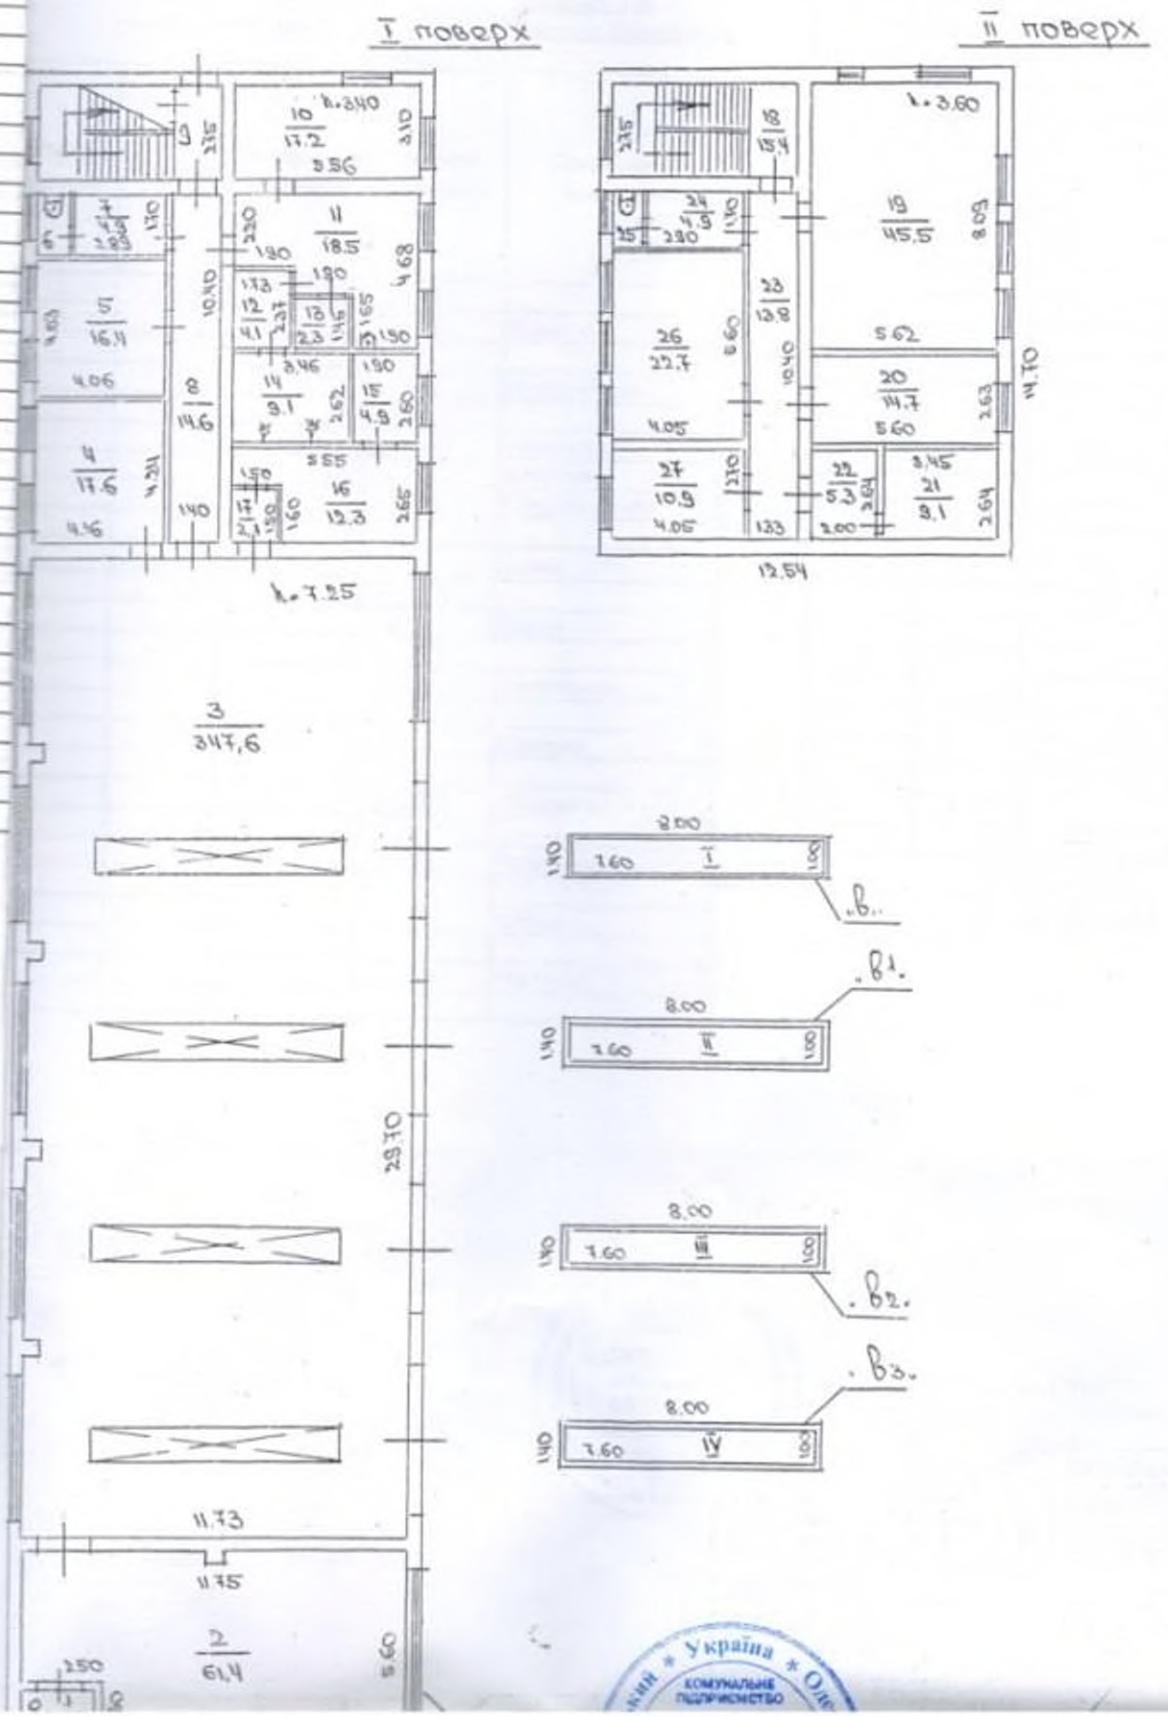

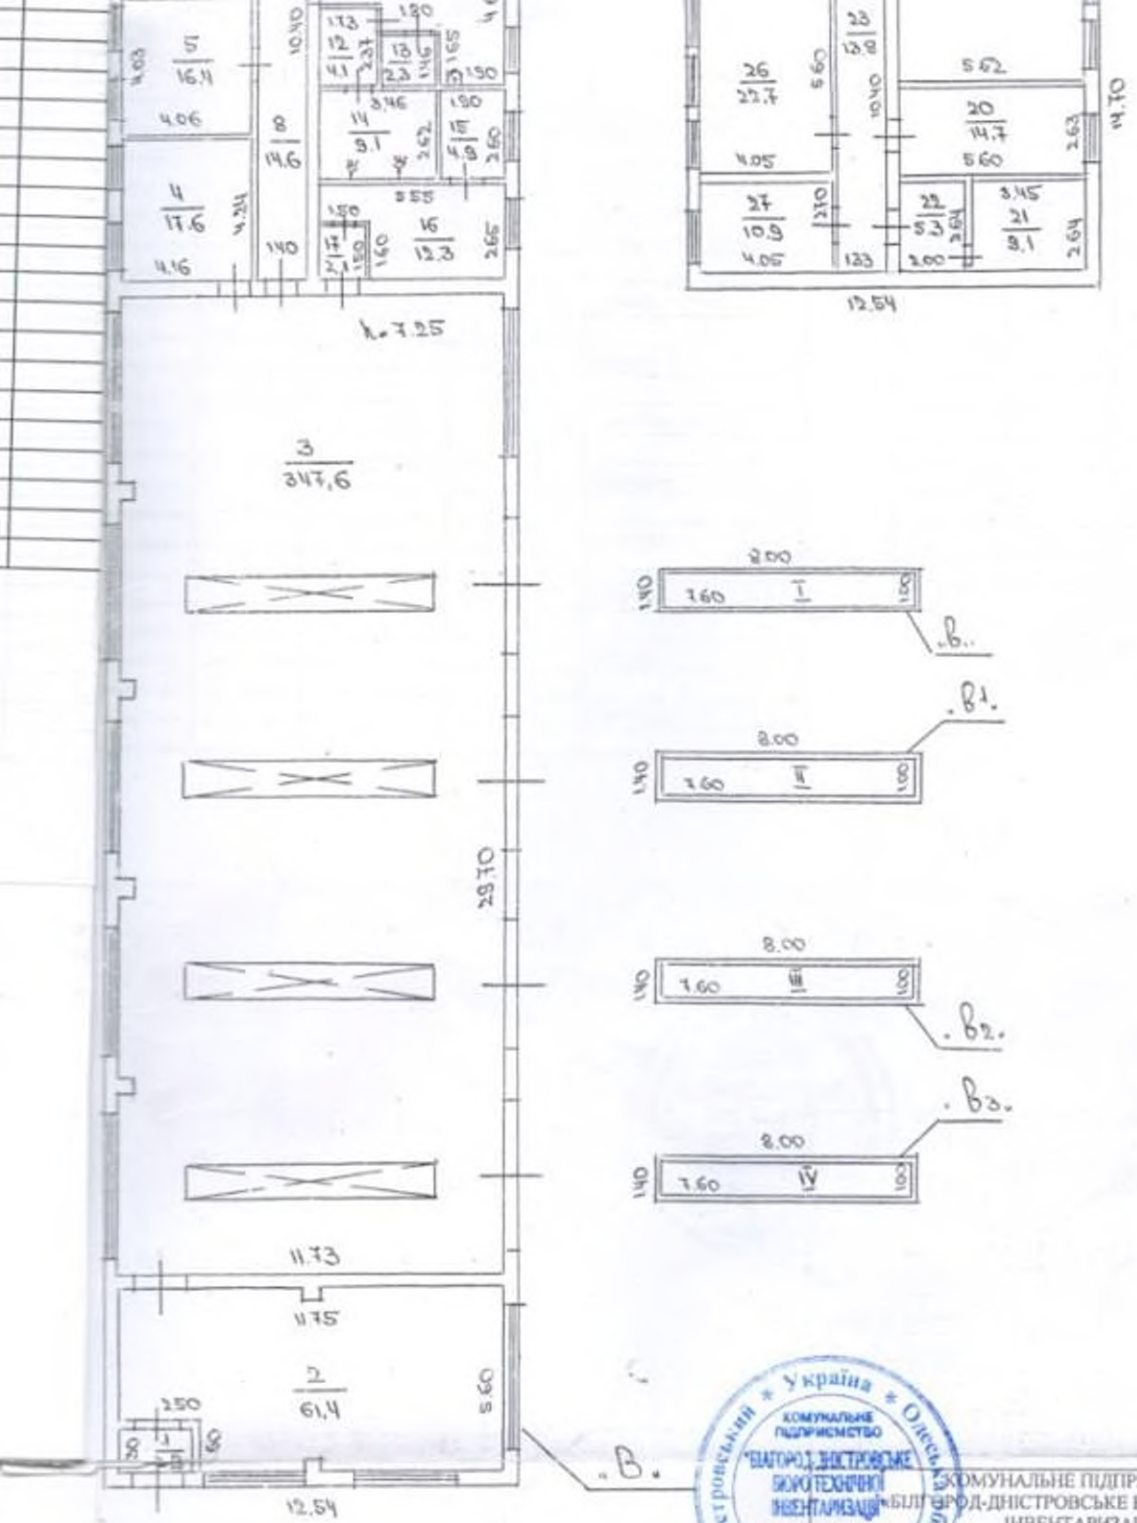

КОМУНАЛЬНЕ ПІДПРИЄМСТВО
"БІЛГОРОД-ДНІСТРОВСЬКЕ БЮРО ТЕХНІЧНОЇ ІНВЕНТАРИЗАЦІЇ"

Начальник бюро		Г.В.Леміщенко
Старший техник		Л.В.Загородняя
Перевірив бригадир		І.А.Фарсян
Креслив, копіював		
Дата виконання		05.12.2017 року

ЕКСПЛІКАЦІЯ

приміщень до плану поверхів громадського будинку
літер " В " Станція технічного обслуговування

вулиця (провулок, площа) Шабська, 118
місто (селище, село) Білгород-Дністровський

Літер за планом	Поверхи	Номери груп приміщень	Номери приміщень	Призначення приміщень	Загальна площа приміщень (підрахована за формулами розрахунку площ (кв.м)	Площа приміщень (кв.м)			Площа літніх приміщень	Площа приміщень загального користування (кв.м)	Самочинно збудована, переобладнана площа приміщень	Примітки
						корисна (сума гр. 8 та9)	основна	допоміжна				
1	2	3	4	5	6	7	8	9	10	11	12	13
В	І		1	Коридор	2,9			2,9				
			2	Токарний цех	61,4		61,4					
			3	Механічна майстерня	347,6		347,6					
			4	Слюсарний цех	17,6		17,6					
			5	Склад	16,4			16,4				
			6	Туалет	1,5			1,5				
			7	Умивальник	4,9			4,9				
			8	Коридор	14,6			14,6				
			9	Сходова клітина	15,4			15,4				
			10	Роздягальня	17,2			17,2				
			11	Їдальня	18,5			18,5				
			12	Коридор	4,1			4,1				

1	2	3	4	5	6	7	8	9	10	11	12	13
В	І		13	Бойлерна	2,3			2,3				
			14	Душова	9,1			9,1				
			15	Компресорна	4,9		4,9					
			16	Акумуляторна	12,3		12,3					
			17	Коридор	2,1			2,1				
				Всього по І поверху	552,8		443,8	109,0				
	ІІ		18	Сходова клітина	15,4			15,4				
			19	Актовий зал	45,5			45,5				
			20	Кімната відпочинку	14,7			14,7				
			21	Вентіляційна камера	9,1			9,1				
			22	Підсобне приміщення	5,3			5,3				
			23	Коридор	13,8			13,8				
			24	Умивальник	4,9			4,9				
			25	Туалет	1,5			1,5				
			26	Кімната відпочинку	22,7			22,7				
			27	Архів	10,9			10,9				

05. 12. 2017 р.

Виконав _____ Л.В.Загороднєва
(підпис, прізвище)

Перевірив _____ І.А.Фарсян
(підпис, прізвище)

Україна * Одеська область м.Білгород-Дністровський
КОМУНАЛЬНЕ ПІДПРИЄМСТВО "БІЛГОРОД-ДНІСТРОВСЬКЕ БЮРО ТЕХНІЧНОЇ ІНВЕНТАРИЗАЦІЇ"
ідентифікаційний код 03350120

ЕКСПЛІКАЦІЯ

приміщень до плану поверхів громадського будинку
літер " В " Станція технічного обслуговування

вулиця (провулок, площа) Шабська, 118
місто (селище, село) Білгород-Дністровський

Літер за планом	Поверхи	Номери груп приміщень	Номери приміщень	Призначення приміщень	Загальна площа приміщень (підрахована за формулами розрахунку площ (кв.м)	Площа приміщень (кв.м)			Площа літніх приміщень	Площа приміщень загального користування (кв.м)	Самочинно збудована, переобладнана площа приміщень	Примітки
						корисна (сума гр. 8 та9)	основна	допоміжна				
1	2	3	4	5	6	7	8	9	10	11	12	13
В				Всього по II поверху	143,8			143,8				
			I	Оглядова яма	7,6			7,6				
			II	Оглядова яма	7,6			7,6				
			III	Оглядова яма	7,6			7,6				
			IV	Оглядова яма	7,6			7,6				
				Всього по літ "В"	727,0		443,8	283,2				

1	2	3	4	5	6	7	8	9	10	11	12	13

05. 12. 2017 р.

Виконав _____ Л.В.Загороднєва
(підпис, прізвище)

Перевірив _____ І.А.Фарсян
(підпис, прізвище)

ПЛАН ПОВЕРХІВ

на будівлю літ. « Г » по вул. (пров.) Шабській, 118
масштаб М 1:100 місто (село, селище) Білгород-Дністровський

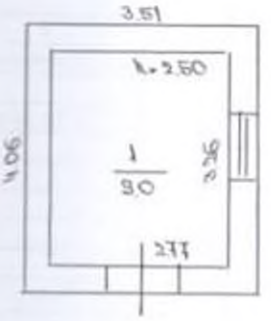

Україна * Одеська область * Білгород-Дністровський
КОМУНАЛЬНЕ ПІДПРИЄМСТВО "БІЛГОРОД-ДНІСТРОВСЬКЕ БЮРО ТЕХНІЧНОЇ ІНВЕНТАРИЗАЦІЇ"
Ідентифікаційний код 03350120

КОМУНАЛЬНЕ ПІДПРИЄМСТВО "БІЛГОРОД-ДНІСТРОВСЬКЕ БЮРО ТЕХНІЧНОЇ ІНВЕНТАРИЗАЦІЇ"		
Начальника бюро		Г.В.Леміщенко
Старший технік		Л.В.Загороднєва
Перевірив бригадир		І.А.Фарсян
Креслив, копіював		
Дата виконання		05.12.2017 року

ЕКСПЛІКАЦІЯ

приміщень до плану поверхів громадського будинку
літер " Г " Автомийка

вулиця (провулок, площа) Шабська, 118
місто (селище, село) Білгород-Дністровський

Літер за планом	Поверхи	Номери груп приміщень	Номери приміщень	Призначення приміщень	Загальна площа приміщень (підрахована за формулами розрахунку площ (кв.м)	Площа приміщень (кв.м)			Площа літніх приміщень	Площа приміщень загального користування (кв.м)	Самочинно збудована, переобладнана площа приміщень	Примітки
						корисна (сума гр. 8 та9)	основна	допоміжна				
1	2	3	4	5	6	7	8	9	10	11	12	13
Г	І		1	Приміщення	9,0		9,0					
				Всього по літ. "Г"	9,0		9,0					

1	2	3	4	5	6	7	8	9	10	11	12	13

ПЛАН ПОВЕРХІВ

на будівлю літ. « Д » по вул. (пров.) Шабській, 118

масштаб М 1:200 місто (село, селище) Білгород-Дністровський

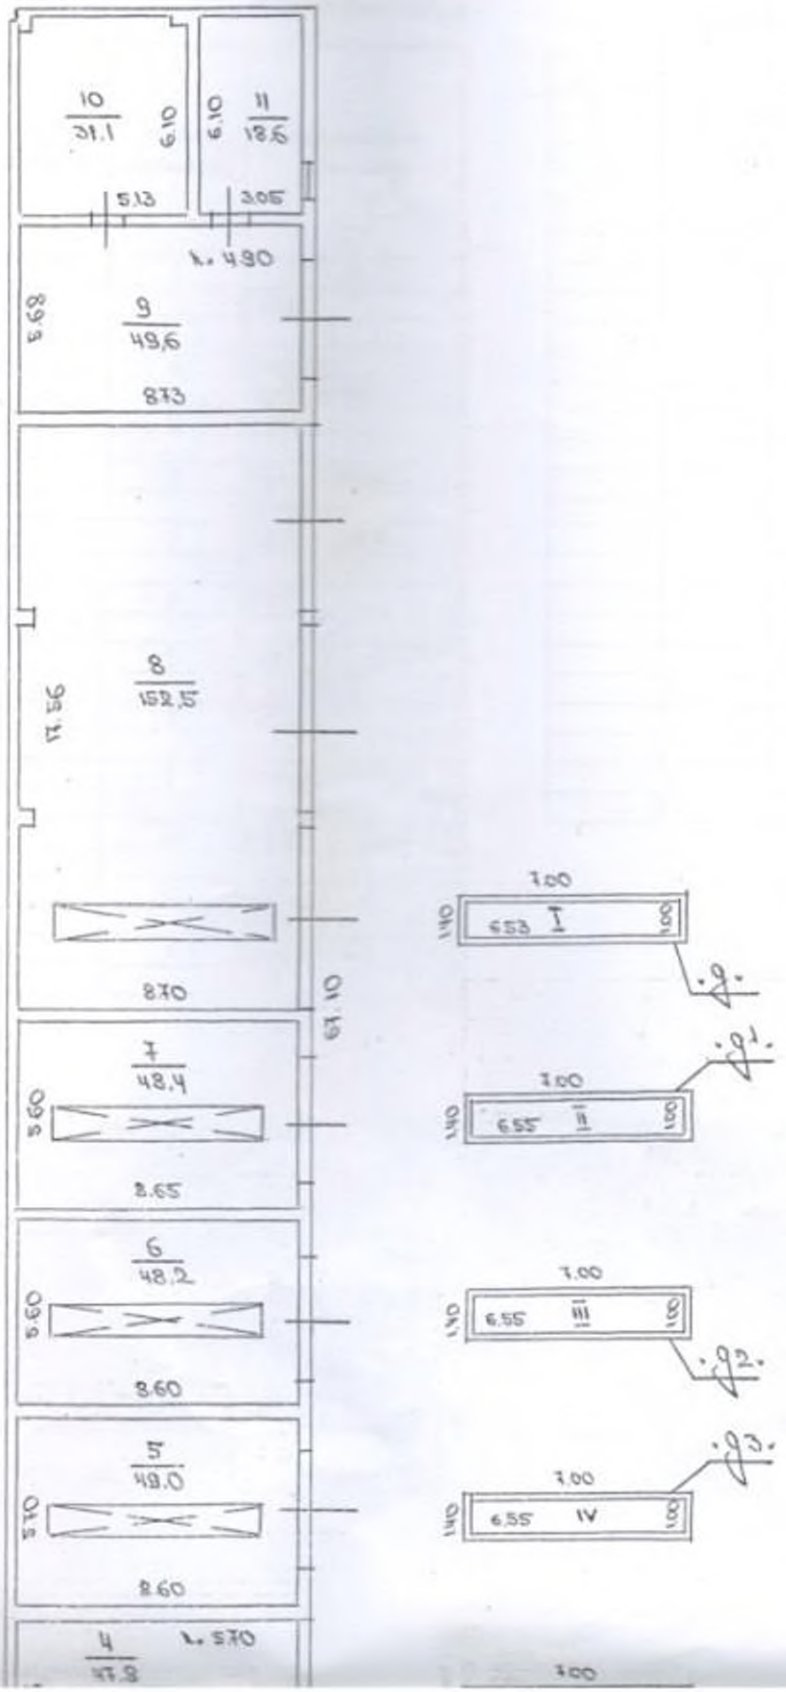

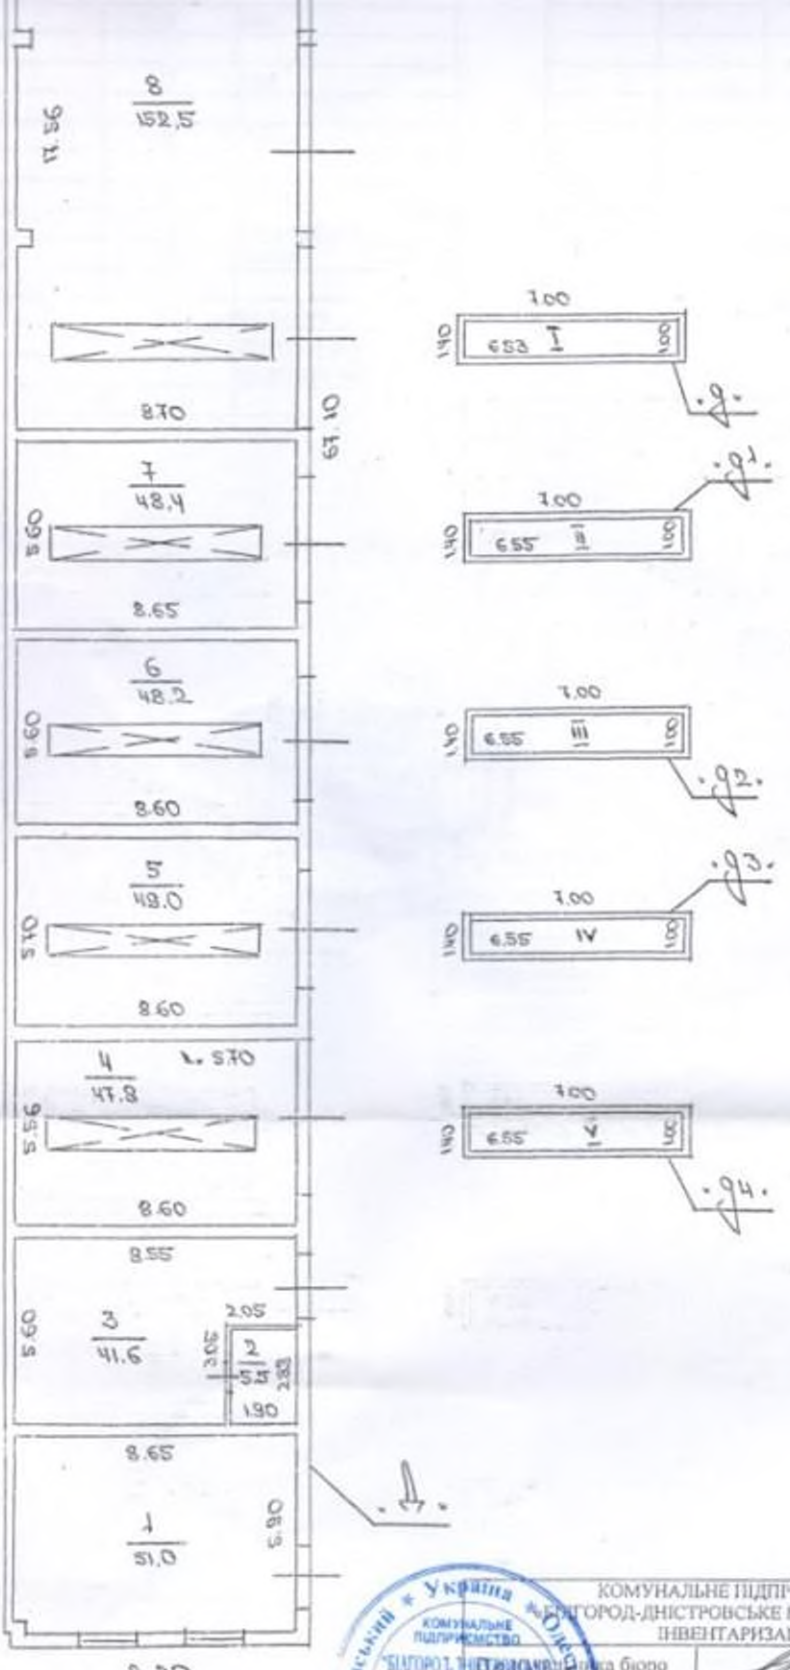

КОМУНАЛЬНЕ ПІДПРИЄМСТВО «БІЛГОРОД-ДНІСТРОВСЬКЕ БЮРО ТЕХНІЧНОЇ ІНВЕНТАРИЗАЦІЇ»		
Начальник бюро		Г.В.Леміщенко
Головний інженер		Л.В.Загороднюк
Перевірив, бригадир		І.А.Фарсян
Кресляв, копіював		
Дата виконання		05.12.2017 року

Україна
КОМУНАЛЬНЕ ПІДПРИЄМСТВО
«БІЛГОРОД-ДНІСТРОВСЬКЕ БЮРО ТЕХНІЧНОЇ ІНВЕНТАРИЗАЦІЇ»
03360120

ЕКСПЛІКАЦІЯ

приміщень до плану поверхів громадського будинку
літер " Д " Виробнича будівля
вулиця (провулок, площа) Шабська, 118
місто (селище, село) Білгород-Дністровський

ер за ином	Поверхи	Номери груп приміщень	Номери приміщень	Призначення приміщень	Загальна площа приміщень (підрахована за формулами розрахунку площ (кв.м)	Площа приміщень (кв.м)			Площа літніх приміщень	Площа приміщень загального користування (кв.м)	Самочинно збудована, переобладнана площа приміщень	Примітки
						корисна (сума гр. 8 та9)	основна	допоміжна				
1	2	3	4	5	6	7	8	9	10	11	12	13
/Д	I		1	Склад	51,0			51,0				
			2	Підсобне приміщення	5,5			5,5				
			3	Склад	41,6			41,6				
			4	Електромеханична майстерня	47,8		47,8					
			5	Малярський цех	49,0		49,0					
			6	Цех	48,2		48,2					
			7	Цех	48,4		48,4					
			8	Гараж	152,5		152,5					
			9	Електрогазозварю-вальний цех	49,6		49,6					
			10	Склад	31,1			31,1				
			11	Підсобне приміщення	18,6			18,6				
			I	Оглядова яма	6,5			6,5				

1	2	3	4	5	6	7	8	9	10	11	12	1
Д			II	Оглядова яма	6,5			6,5				
			III	Оглядова яма	6,5			6,5				
			IV	Оглядова яма	6,5			6,5				
			V	Оглядова яма	6,6			6,6				
				Всього по літ "Д"	576,2		395,5	180,7				

05. 12. 2017 р.

Виконав _____ Л.В.Загороднєва
(підпис, прізвище)

Перевірив _____ І.А.Фарсян
(підпис, прізвище)

ПЛАН ПОВЕРХІВ

на будівлю літ. « Є » по вул. (пров.) Шабській, 118

масштаб М 1:100 місто (село, селище) Білгород-Дністровський

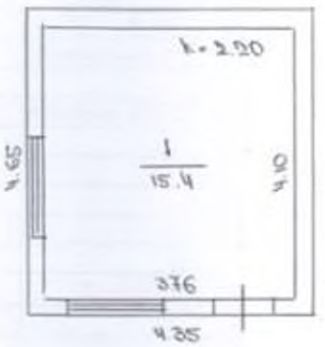

Білгород-Дністровський * Україна * Одеська область

КОМУНАЛЬНЕ ПІДПРИЄМСТВО "БІЛГОРОД-ДНІСТРОВСЬКЕ БЮРО ТЕХНІЧНОЇ ІНВЕНТАРИЗАЦІЇ"

03360120

КОМУНАЛЬНЕ ПІДПРИЄМСТВО БІЛГОРОД-ДНІСТРОВСЬКЕ БЮРО ТЕХНІЧНОЇ ІНВЕНТАРИЗАЦІЇ		
В.о. начальника бюро		Г.В.Леміщенко
Склав технік		Л.В.Загороднєва
Перевірив бригадир		І.А.Фарсян
Креслив, копіював		
Дата виконання		05.12.2017 року

ЕКСПЛІКАЦІЯ

приміщень до плану поверхів громадського будинку
літер " Є " Будівля

вулиця (провулок, площа) Шабська, 118
місто (селище, село) Білгород-Дністровський

ні за ном	Поверхи	Номери груп приміщень	Номери приміщень	Призначення приміщень	Загальна площа приміщень (підрахована за формулами розрахунку площ (кв.м)	Площа приміщень (кв.м)			Площа літніх приміщень	Площа приміщень загального користування (кв.м)	Самочинно збудована, переобладнана площа приміщень	Примітки
						корисна (сума гр. 8 та9)	основна	допоміжна				
	2	3	4	5	6	7	8	9	10	11	12	13
	I		1	Приміщення	15,4		15,4					
				Всього по літ. "Є"	15,4		15,4					

1	2	3	4	5	6	7	8	9	10	11	12	1

Характеристика будинку, господарських будівель та споруд

Адреса *Одеська обл, м.Білгород Дністровський, вул. Шабська, 118*

Літер	Назва об'єкта	Рік побудови	Опис основних конструктивних елементів						Інженерне обладнання					Розрахункова висота будівлі (м)	Площа основи Бокон. (кв.м)	Об'єм (куб.м)	Вартість заміщення (грн.)	Коефіцієнт знецінення	% фіз. зносу	Залишк-ова вартість (грн.)
			Фундамент	стіни	покрівля	перекриття	підлога	сходи	електрика	водопровід	каналізація	газопровід	вид опалення							
1	2	3	4	5	6	7	8	9	10	11	12	13	14	15	16	17	18	19	20	21
А	Контрольно-технічний пункт	до 1990	бетон	камінь силікатний	шифер	дерев.балки	цемент, плитка		так	ні	ні	ні	ні	2,40	19,28	46,00			35	
Б	Адміністративна будівля	до 1990	бетон	камінь силікатний	шифер	дерев.балки	цемент, лінолеум		так	ні	ні	ні	ні	3,05	60,68	185,00			35	
б	Тамбур	до 1990	бетон	камінь силікатний	шифер	дерев.балки	цемент, лінолеум		так	ні	ні	ні	ні	2,70	7,20	19,00			40	
б1	Навіс	до 1990	металеві стовпи		металопрофіль		цемент, плитка		ні	ні	ні	ні	ні	2,85	7,44	20,00			20	
В	Станція технічного обслуговування	до 1990	бетонні блоки	бетонні панелі	руберойд	збетонні плити	цемент	збетонні	так	так	так	ні	ні	7,50	634,52	4 759,00			40	
в	Оглядова яма	до 1990	котлован	цегла			цемент		ні	ні	ні	ні	ні	1,50	11,20	17,00			10	
в1	Оглядова яма	до 1990	котлован	цегла			цемент		ні	ні	ні	ні	ні	1,50	11,20	17,00			35	
в2	Оглядова яма	до 1990	котлован	цегла			цемент		ні	ні	ні	ні	ні	1,50	11,20	17,00			35	
в3	Оглядова яма	до 1990	котлован	цегла			цемент		ні	ні	ні	ні	ні	1,50	11,20	17,00			10	
Г	Автомийка	до 1990	бетонні блоки	цегла	шифер	дерев.балки	цемент		так	так	ні	ні	ні	2,75	14,25	39,00			40	
Д	Виробнича будівля	до 1990	бетонні блоки	бетонні панелі	руберойд	збетонні плити	цемент		так	ні	ні	ні	ні	6,00	617,32	3 704,00			35	
д	Оглядова яма	до 1990	котлован	цегла			цемент		ні	ні	ні	ні	ні	1,50	9,80	15,00			10	
д1	Оглядова яма	до 1990	котлован	цегла			цемент		ні	ні	ні	ні	ні	1,50	9,80	15,00			35	
д2	Оглядова яма	до 1990	котлован	цегла			цемент		ні	ні	ні	ні	ні	1,50	9,80	15,00			35	
д3	Оглядова яма	до 1990	котлован	цегла			цемент		ні	ні	ні	ні	ні	1,50	9,80	15,00			35	
д4	Оглядова яма	до 1990	котлован	цегла			цемент		ні	ні	ні	ні	ні	1,50	9,80	15,00			35	
Є	Будівля	до 1990	бетон	цегла	шифер	дерев.балки	цемент		так	ні	ні	ні	ні	2,45	20,23	50,00			45	
З	Навіс		металеві стовпи		профнастил	металеві форми	цемент		ні	ні	ні	ні	ні	5,00	162,00	310,00			5	
з	Оглядова яма		котлован	бетон			цемент		ні	ні	ні	ні	ні	1,50	14,68	22,00			5	
№1	Ворота		металеві																10	
№2	Ворота		металеві																35	
№3	Огорожа		бетонні	панелі															35	
№4	Естакада		бетонна																40	
№5	Автозаправочна станція		бетонні	блоки, метал															30	
№6	Пожежна ємність		бетонна																40	
№7	Водопровід		металеві	труби															40	
№8	Каналізація		чавунні	труби															40	
№9	Грязевідстійник		бетонний																40	
№I	Замощення		асфальтобетонне																45	
№II	Вимощення		бетонне																40	

Розроблено за допомогою МПК "Оцінювач"