

ВИТЯГ
з Державного реєстру речових прав

Індексний номер витягу: 472361304
Дата, час формування: 10.04.2026 17:42:42
Витяг сформовано: Карпеева Галина Валеріївна, Виконавчий комітет Білгород-Дністровської міської ради, Одеська обл.
Підстава формування витягу: заява з реєстраційним номером: 72434525, дата і час реєстрації заяви: 08.04.2026 12:33:36

Актуальна інформація про об'єкт речових прав

Реєстраційний номер об'єкта нерухомого майна: 3313227551040
Об'єкт речових прав: закінчений будівництвом об'єкт
Тип об'єкта: будівля жіночої консультації
Опис об'єкта: Загальна площа (кв.м): 235.8
Адреса: Одеська обл., Білгород-Дністровський р., м. Білгород-Дністровський, провулок Лікарняний, будинок 7А

Відомості про складові частини об'єкта нерухомого майна

Складова частина об'єкта нерухомого майна: будівля жіночої консультації, А

Актуальна інформація про речове право

Номер відомостей про речове право: 64281035

Тип речового права: право власності
Дата, час державної реєстрації: 08.04.2026 12:33:36
Державний реєстратор: Карпеева Галина Валеріївна, Виконавчий комітет Білгород-Дністровської міської ради, Одеська обл.
Підстава внесення запису: Рішення про державну реєстрацію прав та їх обтяжень, індексний номер: 84248855 від 10.04.2026 17:36:17, Карпеева Галина Валеріївна, Виконавчий комітет Білгород-Дністровської міської ради, Одеська обл.
Документи, подані для державної реєстрації: рішення суду, серія та номер: 495/4078/25, виданий 05.12.2025, видавник: Білгород-Дністровський міськрайонний суд Одеської області
Власники: Територіальна громада, Орган місцевого самоврядування, БІЛГОРОД-ДНІСТРОВСЬКА МІСЬКА РАДА, код ЄДРПОУ: 26275763
Витяг сформував: Карпеева Г.В.





КОМУНАЛЬНЕ ПІДПРИЄМСТВО "БІЛГОРОД-ДНІСТРОВСЬКЕ БЮРО ТЕХНІЧНОЇ ІНВЕНТАРИЗАЦІЇ"

ЄДРПОУ 03350120 Україна, 67700, Одеська обл., місто Білгород-Дністровський, ВУЛИЦЯ МИХАЙЛІВСЬКА, будинок 23

kpbdbti@ukr.net +38(048)-492-25-04

Ідентифікатор об'єкта нерухомого майна



ТЕХНІЧНИЙ ПАСПОРТ

Реєстраційний номер у Реєстрі будівельної діяльності : **TI01:9169-3432-8792-0614**

Найменування об'єкта нерухомого майна	Будівля жіночої консультації
Адреса об'єкта (місце розташування)	Одеська обл., Білгород-Дністровський район, Білгород-Дністровська територіальна громада, м. Білгород-Дністровський (станом на 01.01.2021), провулок Лікарняний, 7
Інформація про замовника	БІЛГОРОД-ДНІСТРОВСЬКА МІСЬКА РАДА (26275763)

Інформація про відповідальних осіб виконавця		
Прізвище, власне ім'я, по батькові (за наявності)	Підпис	Серія, номер кваліфікаційного сертифіката
Леміщенко Галина Вікторівна		АЕ 001483
Директор	Желєзко Юрій Юрійович	
(посада)	(прізвище, ім'я, по батькові)	(підпис)
Головний інженер	ЛЕМІЩЕНКО ГАЛИНА ВІКТОРІВНА	
(посада)	(прізвище, ім'я, по батькові)	(підпис)

Дата виготовлення технічного паспорта **17 лютого 2026 року**
Дата формування документа **10 березня 2026 року**




План громадського будівля жіночої ко

(призначення)


Вулиця (провулок, площа) Лікарняний
місто (селище, село) Білгород-Дністр
район Білгород-Дністровський
область Одеська

Масштаб 1

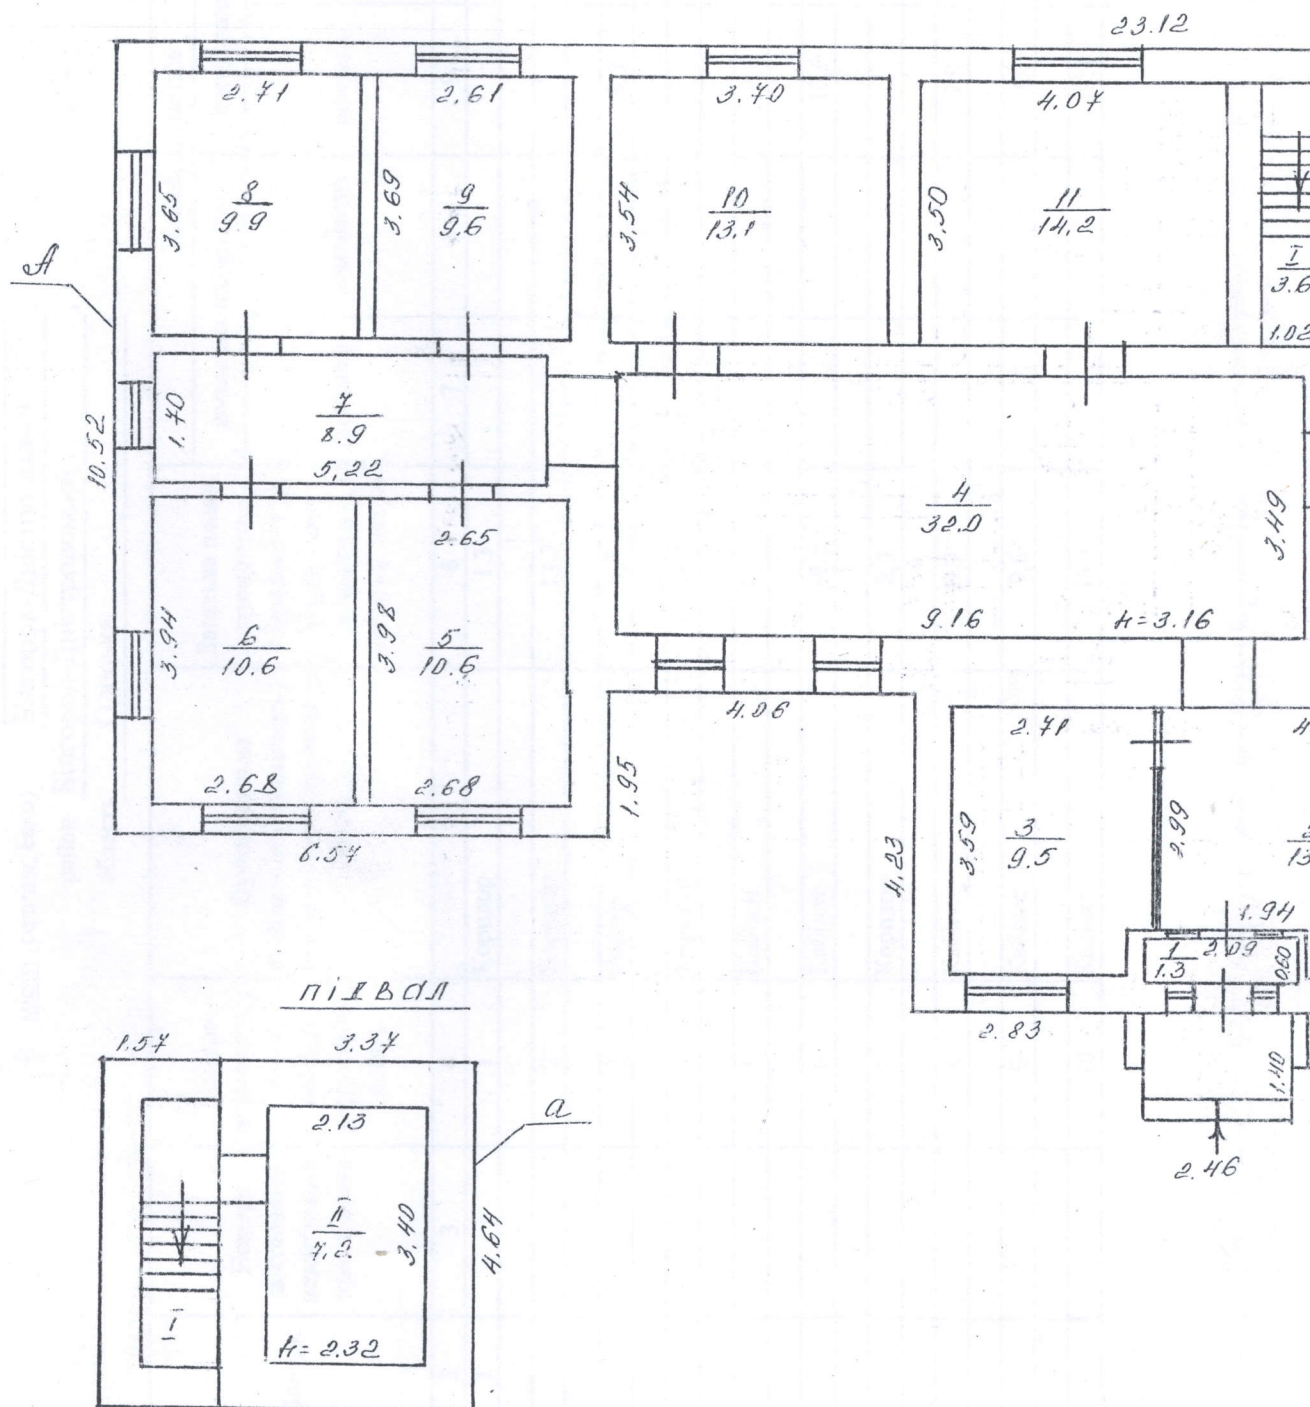

План

жого будинку
ночої консультації , літера " А "
призначення)
арняний , № 7
д-Дністровський ,
ський ,
Масштаб 1:100

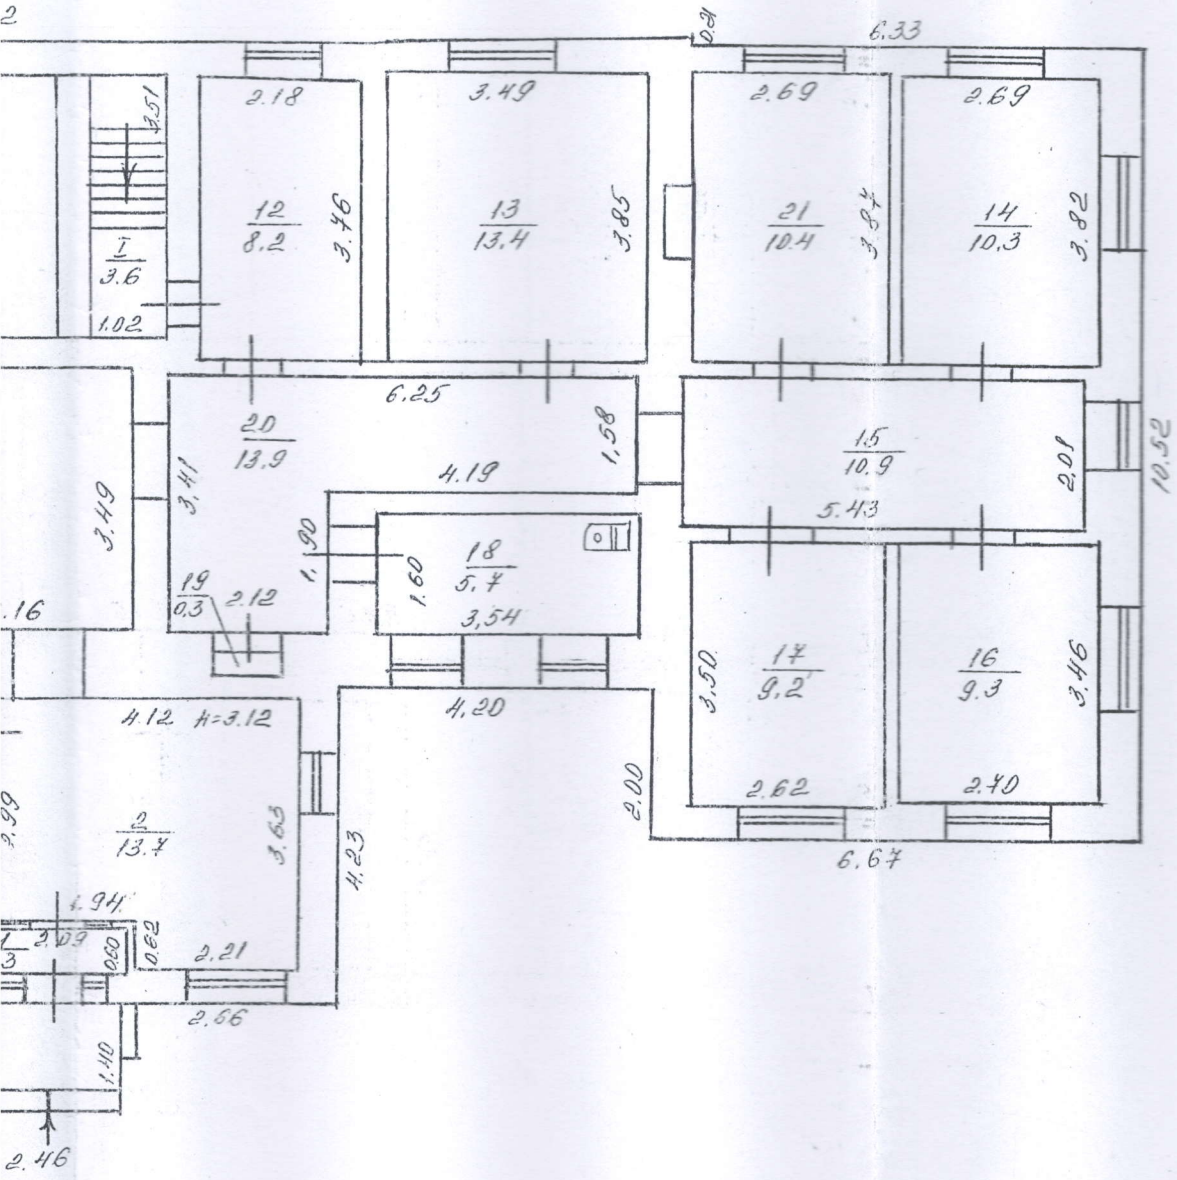

КОМУНАЛЬНЕ ПІДПРИЄМСТВО «БЛАГОДІ-ДНІСТРОВСЬКЕ БЮРО ТЕХНІЧНОЇ ІНВЕНТАРИЗАЦІЇ» Ідентифікаційний код	
Директор бюро	Ю.Ю. Железко
Склад технік	О.М. Драгунова
Перевірив	Г.В. Леміщенко
Дата виконання	17. 02. 2026 року

ЕКСПЛІКАЦІЯ

приміщень громадського будинку

Будівля жіночої консультації літера А

(призначення)

Вулиця (провулок, площа) Лікарняний, № 7,
місто (селище, село) Білгород-Дністровський,
район Білгород-Дністровський,
область Одеська

Літера	Поверх	Номери житлового/нежитлового приміщення	Номери приміщень у складі об'єкта нерухомого майна	Функціональне призначення приміщень у складі об'єкта нерухомого майна	Загальна площа приміщень, підрахована за формулами розрахунку площ, кв. метрів	Площа, кв. метрів				приміщення загального користування	Примітки
						житлових приміщень		нежитлових приміщень			
						житлова	допоміжна	основна	допоміжна (підсобна)		
1	2	3	4	5	6	7	8	9	10	11	12
A	I		1	Коридор	1,3				1,3		
			2	Коридор	13,7				13,7		
			3	Ресептура	9,5			9,5			
			4	Коридор	32,0				32,0		
			5	Кабінет	10,6			10,6			
			6	Кабінет	10,6			10,6			
			7	Коридор	8,9				8,9		
			8	Кабінет	9,9			9,9			
			9	Кабінет	9,6			9,6			
			10	Кабінет	13,1			13,1			

Характеристика громадського будинку з господарськими (допоміжними) будівлями та спорудами

Літера	Назва будівель та споруд	Рік спорудження / реконструкції	Опис основних конструктивних елементів					Інженерне обладнання								Висота (м)	Площа основи (збудови) (кв. м)	Об'єм (куб. м)	
			фундамент	стіни	покрівля	перекриття	підлога	сходи	електрика	водопровід	каналізація	газопровід	ліфт	сміттєпровід	вид опалення				
1	2	3	4	5	6	7	8	9	10	11	12	13	14	15	16	17	18	19	
A	Будівля жіночої консультації	1949	Камінь бутовий	Саман	Металева	Дерев'яні балки	Цемент, плитка, лінолеум		так	так	так	ні	ні	ні	ні	центральне	3,75	313,1	1174,00
a	Підвал	1949	Котлован	Камінь бутовий		Залізобетон		Бетонні	так	ні	ні	ні	ні	ні	ні	2,57	15,6	40,00	

"17" лютого 2026 року

"17" лютого 2026 року

ку
пта
ький
2
8
2
13
9
3
2.1
2.21
2.66