

ВИТЯГ

з Державного реєстру речових прав на нерухоме майно про реєстрацію права власності

Індексний номер витягу: 129220914
Дата, час формування: 27.06.2018 14:33:43
Витяг сформовано: Карпесєва Галина Валеріївна, Виконавчий комітет Білгород-Дністровської міської ради, Одеська обл.
Підстава формування витягу: заява з реєстраційним номером: 28839712, дата і час реєстрації заяви: 22.06.2018 09:11:48, заявник: Бондаренко Ігор Іванович (уповноважена особа)

Актуальна інформація про об'єкт нерухомого майна

Реєстраційний номер об'єкта нерухомого майна: 1587395851103
Об'єкт нерухомого майна: громадський будинок, нежитлова будівля, об'єкт житлової нерухомості: Ні
Опис об'єкта: Загальна площа (кв.м): 859.7
Адреса: Одеська обл., м. Білгород-Дністровський, вулиця Миколаївська (вулиця Дзержинського), будинок 84
Номер об'єкта в РПВН: 4789370

Відомості про складові частини об'єкта нерухомого майна

Складова частина об'єкта нерухомого майна: нежитлова будівля, А
Додаткові відомості: загальна площа 76,9 кв.м
Складова частина об'єкта нерухомого майна: нежитлова будівля, Б
Додаткові відомості: загальна площа 78,0 кв.м
Складова частина об'єкта нерухомого майна: нежитлова будівля, В
Додаткові відомості: загальна площа 36,6 кв.м
Складова частина об'єкта нерухомого майна: нежитлова будівля, Г
Додаткові відомості: загальна площа 76,1 кв.м
Складова частина об'єкта нерухомого майна: вбиральня, Д
Додаткові відомості: загальна площа 2,4 кв.м
Складова частина об'єкта нерухомого майна: нежитлова будівля, З
Додаткові відомості: загальна площа 89,5 кв.м
Складова частина об'єкта нерухомого майна: гараж-склад, І
Додаткові відомості: загальна площа 47,0 кв.м
Складова частина об'єкта нерухомого майна: нежитлова будівля, К



Додаткові відомості: загальна площа 453,2 кв.м

Актуальна інформація про право власності

Номер запису про право власності: 26831221

Дата, час державної реєстрації: 22.06.2018 09:11:48

Державний реєстратор: Карпеева Галина Валеріївна, Виконавчий комітет Білгород-Дністровської міської ради, Одеська обл.

Підстава виникнення права власності: Лист ФДМ, серія та номер: 05-09-02104, виданий 06.05.2014, видавник: РВ ФДМ України; рішення органу місцевого самоврядування, серія та номер: 517-VII, виданий 20.03.2018, видавник: Білгород-Дністровська міська рада

Підстава внесення запису: Рішення про державну реєстрацію прав та їх обтяжень (з відкриттям розділу), індексний номер: 41831996 від 27.06.2018 14:18:36, Карпеева Галина Валеріївна, Виконавчий комітет Білгород-Дністровської міської ради, Одеська обл.

Форма власності: комунальна

Розмір частки: 1

Власники: БІЛГОРОД-ДНІСТРОВЬКА МІСЬКА РАДА, код ЄДРПОУ: 26275763, країна реєстрації: Україна

Витяг сформував: Карпеева Г.В.

Підпис:



Комунальне підприємство
"Білгород-Дністровське бюро технічної інвентаризації"

Україна

Інвентаризаційна справа № 1643

Одеська область

м. Білгород-Дністровський

ТЕХНІЧНИЙ ПАСПОРТ
НА ГРОМАДСЬКИЙ БУДИНОК

літ. "А" Нежитлова будівля, літ. "В" Нежитлова будівля

(призначення)

№ 84 , вулиця (провулок, площа) Миколаївська
місто (селище, село) Білгород-Дністровський

Замовник технічної інвентаризації або уповноважена ним особа (прізвище, ім'я, та по батькові фізичної особи або найменування юридичної особи)	Місце проживання, серія і номер паспорта фізичної особи або місцезнаходження, код за ЄДРПОУ юридичної особи
Територіальна громада міста	67700, Одеська обл., м. Білгород -
Білгород-Дністровського в особі	Дністровський, вулиця Михайлівська,
Білгород-Дністровської міської ради	будинки 56
	код за ЄДРПОУ 04056799

Паспорт виготовлено за станом на:
" 30 " травня 2018 р.

В.о. начальника КП "Білгород-Дністровське БТІ"

Г.В.Леміщенко

(підпис, прізвище, М.П.)

Виконав Г.В. Леміщенко

(підпис, прізвище, М.П.)

Кваліфікаційний сертифікат АЕ № 001483



Схематичний план земельної ділянки громадського будинку

літ. "А" Нежитлова будівля, літ. "В" Нежитлова будівля
(призначення)

вулиця (пров., площа) Миколаївська


№ 84

<u>місто</u> (селище, село)	Білгород - Дністровський
-----------------------------	--------------------------

Масштаб 1:500

[illegible]

Схематичний план
розташування будівель
по вул. Миколаївській, 84
м. Білгород - Дністровський

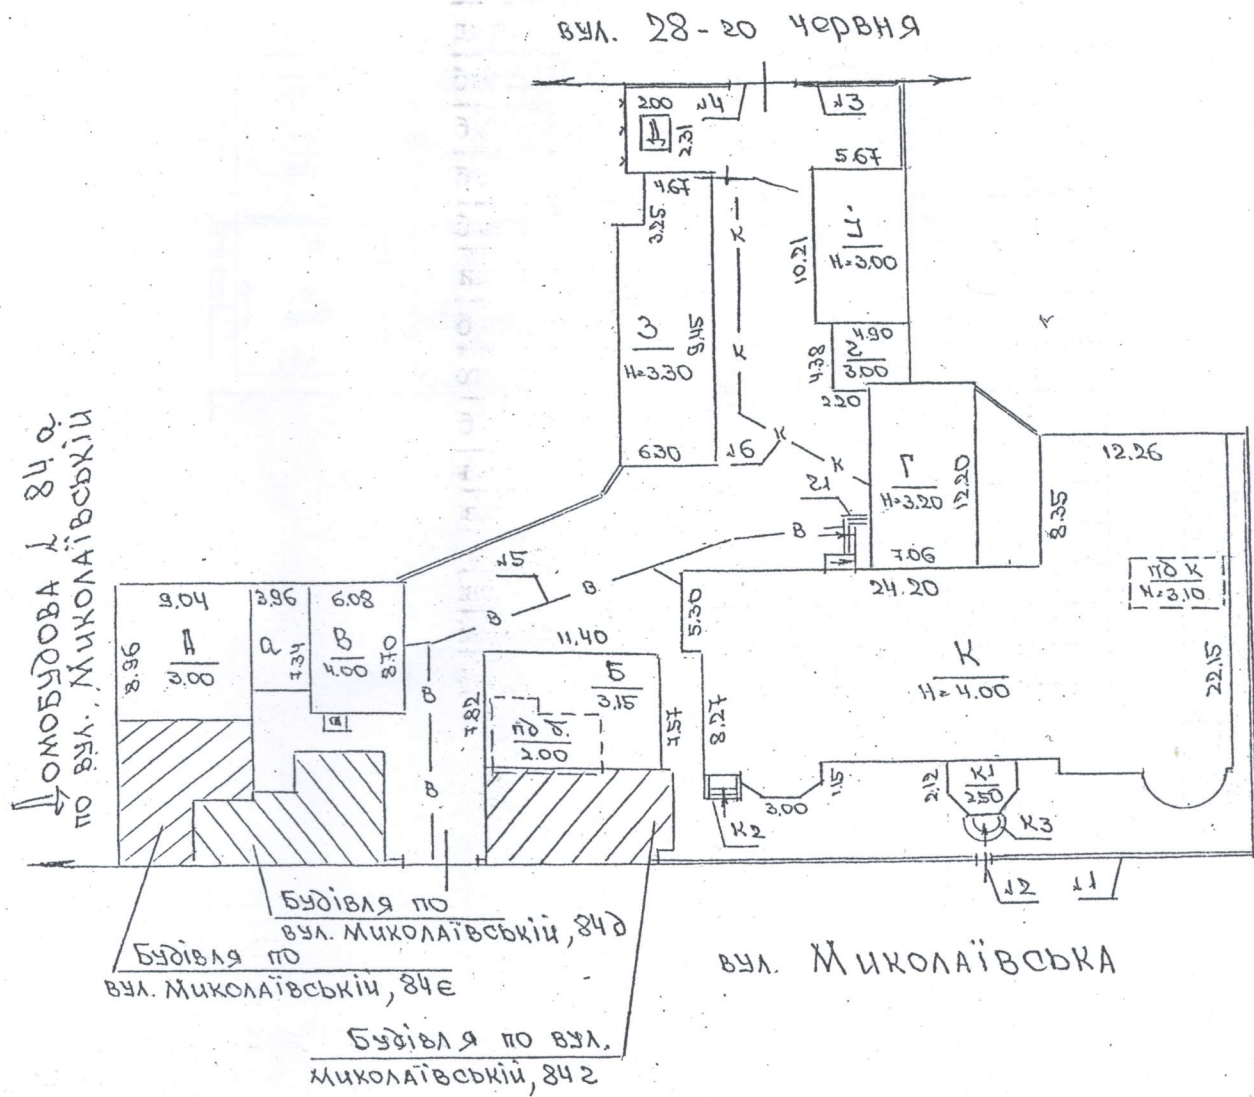

ЕКСПЛІКАЦІЯ БУДІВЕЛЬ ТА СПОРУД


Літера	Найменування	Матеріал	
		Фундамент	Стіни
А	Нежитлова будівля	Камінь бутовий	Камінь черепашник, камінь бутовий
Б	Нежитлова будівля	Камінь бутовий	Саманні
В	Нежитлова будівля	Камінь бутовий	Камінь черепашник
Г	Нежитлова будівля	Камінь бутовий	Камінь черепашник
Д	Вбиральня	Кам"яний вигріб	Камінь бутовий
З	Нежитлова будівля	Камінь бутовий	Камінь черепашник
І	Гараж-склад	Бутобетон	Камінь черепашник
К	Нежитлова будівля	Камінь бутовий	Камінь черепашник, глинобитні
№1	Огорожа	Цоколь камінь бутовий, заповнювач цегляний	
№2	Хвіртка	Металева	
№3	Огорожа	Бетонна	
№4	Ворота	Металеві	
№5	Водопровід	Металеві труби	
№6	Каналізація	Чавунні труби	



КОМУНАЛЬНЕ ПІДПРИЄМСТВО	
БІЛГОРОД-ДНІСТРОВСЬКЕ БЮРО ТЕХНІЧНОЇ ІНВЕНТАРИЗАЦІЇ	
Ідентифікаційний код 03350120	Назва бюро
Назва бюро	Г.В. Пеміщенко
Склав технік	Г.В. Остапенко
Перевірив бригадир	Г.А. Фарсян
Креслав, копіював	
Дата виконання _____ 20 ____ р.	

ШОМОБУДОВА 1 18 ПО
ВУЛ. МИКОЛАЙВСЬКІЙ

ПЛАН ПОВЕРХІВ
на будівлю літ. «А, В» по вул. (пров.) Миколаївська буд. № 84
масштаб М 1:200 місто (село, селище) Білгород-Дністровський

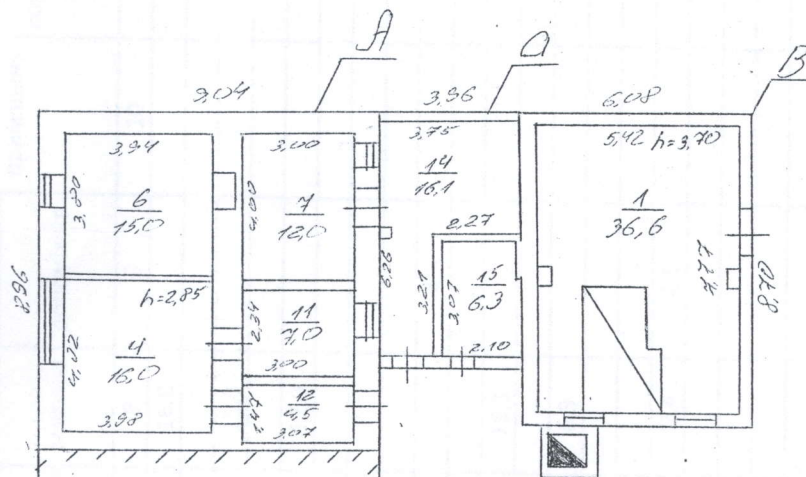

КОМУНАЛЬНЕ ПІДПРИЄМСТВО «БІЛГОРОД-ДНІСТРОВСЬКЕ БЮРО ТЕХНІЧНОЇ ІНВЕНТАРИЗАЦІЇ»		
В.о. начальника бюро		Г.В.Леміщенко
Склад технік		І.В. Остапенко
Перевірив бригадир		І. А. Фарсян
Креслив, копіював		
Дата виконання	30.05.2018 року	

приміщень до плану поверхів громадського будинку літер "А" Нежитлова будівля
Миколаївська, 84
Білгород-Дністровський

вулиця (провулок, площа)
місто (селище, село)

[illegible]

ЕКСПЛІКАЦІЯ

приміщень до плану поверхів громадського будинку

літер "В" Нежитлова будівля

Миколаївська, 84

Білгород-Дністровський

вулиця (провулок, площа)

місто (селище, село)[illegible]

Характеристика будинку, господарських будівель та споруд

Реєстровий N

Адреса Одеська обл. м.Білгород Дністровський. Миколаївська. №84

Літер	Назва об'єкта	Рік побудови	Опис основних конструктивних елементів						Інженерне обладнання					Площа основи Соchn. (кв.м)	Об'єм (куб.м)	Вартість заміщення (грн.)	% фіз. зносу	Інвентаризаційна вартість (грн.)	
			фундамент	стіни	покрівля	перекриття	підлога	сходи	електрика	водопровід	каналізація	газопровід	вид опалення						
1	2	3	4	5	6	7	8	9	10	11	12	13	14	15	16	17	18	19	20
A	Нежитлова будівля	до 1940	Камінь бугувий	Камінь бугувий, камінь черепашник	Залізо	Дерев.балки	Цемент		ні	так	ні	ні	водяне	3,00	80,99	243,00		55	
a	Прибудова	до 1940	Камінь бугувий	Камінь черепашник	Залізо	Дерев.балки	Цемент		ні	так	ні	ні	водяне	2,85	29,07	83,00		55	
B	Нежитлова будівля	до 1940	Камінь бугувий	Камінь черепашник	Руберойд	З/бетон	Цемент		ні	так	ні	ні	водяне	4,00	52,89	212,00		60	

Комунальне підприємство
"Білгород-Дністровське бюро технічної інвентаризації"

Україна

Інвентаризаційна справа № 1643

Одеська область

м. Білгород-Дністровський

ТЕХНІЧНИЙ ПАСПОРТ
НА ГРОМАДСЬКИЙ БУДИНОК

літ. "Б" Нежитлова будівля

(призначення)

№ 84 , вулиця (провулок, площа) Миколаївська

місто (селище, село) Білгород-Дністровський

Замовник технічної інвентаризації або уповноважена ним особа (прізвище, ім'я, та по батькові фізичної особи або найменування юридичної особи)	Місце проживання, серія і номер паспорта фізичної особи або місцезнаходження, код за ЄДРПОУ юридичної особи
Територіальна громада міста Білгород-Дністровського в особі Білгород-Дністровської міської ради	67700, Одеська обл., м. Білгород - Дністровський, вулиця Михайлівська, будинок 56 код за ЄДРПОУ 04056799

Паспорт виготовлено за станом на:

" 30 " травня 2018 р.

В.о. начальника КП "Білгород-Дністровське БТІ"

Г.В.Леміщенко

(підпис, прізвище, М.П.)

Виконав Г.В. Леміщенко

(підпис, прізвище, М.П.)

Кваліфікаційний сертифікат АЕ № 001483



літ. "Б" Нежитлова будівля
(призначення)


No 84

Масштаб 1:500

[illegible]

ПЛАН ПОВЕРХІВ

на будівлю літ. «Б» по вул. (пров.) Миколаївська буд. № 84
масштаб М 1:200 місто (село, селище) Білгород-Дністровський

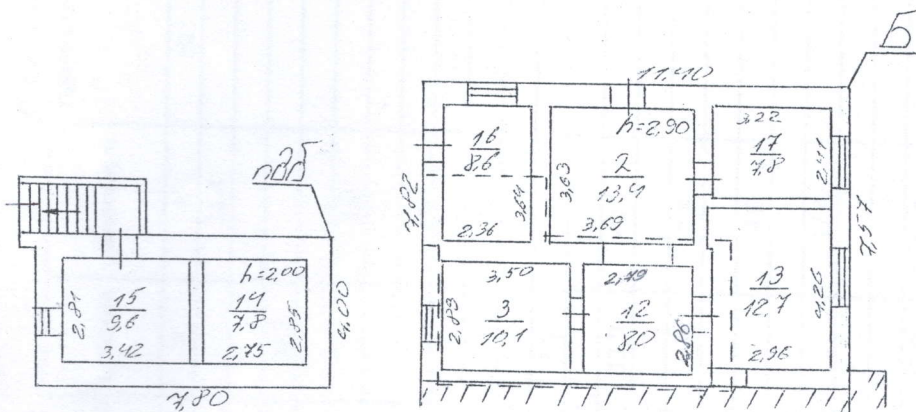

КОМУНАЛЬНЕ ПІДПРИЄМСТВО «БІЛГОРОД-ДНІСТРОВСЬКЕ БЮРО ТЕХНІЧНОЇ ІНВЕНТАРИЗАЦІЇ»		
В.о. начальника бюро		Г.В.Леміщенко
Склад технік		І.В. Остапенко
Перевірив бригадир		І. А. Фарсян
Креслив, копіював		
Дата виконання	30.05.2018 року	

ЕКСПЛІКАЦІЯ

приміщень до плану поверхів громадського будинку

літер "Б" Нежитлова будівля

Миколаївська, 84

Білгород-Дністровськийвулиця (провулок, площа)місто (селище, село)

Літер за планом	Поверхи	Номери груп приміщень	Номери приміщень	Призначення приміщень	Загальна площа приміщень (підрахована за формулами розрахунку площ (кв.м)	Площа приміщень (кв.м)				Площа літніх приміщень	Площа приміщень загального користуванн я (кв.м)	Самочинно збудована, переобладнана площа приміщень	Примітки
						корисна (сума гр. 8 та 9)	основна	допоміжна					
1	2	3	4	5	6	7	8	9	10	11	12	13	
Б	І		2	Коридор	13,4			13,4					
			3	Кабінет	10,1		10,1						
			12	Коридор	8,0			8,0					
			13	Приміщення	12,7			12,7					
			16	Підсобне приміщення	8,6			8,6					
			17	Кабінет	7,8		7,8						
				Всього:	60,6	60,6	17,9	42,7					
			14	Погріб	7,8			7,8					
			15	Погріб	9,6			9,6					
				Всього по літ. "Б"	17,4			17,4					
				Всього по літ. "Б"	78,0	78,0	17,9	60,1					

Характеристика будинку, господарських будівель та споруд

Адреса Одеська обл. м. Білгород Дністровський, Миколаївська, №84

Реєстровий N

Літер	Назва об'єкта	Рік побудови	Опис основних конструктивних елементів										Інженерне обладнання					Площа основи Соосн. (кв.м)	Об'єм (куб.м)	Вартість заміщення (грн.)	% фіз. зносу	Інвентаризаційна вартість (грн.)
			фундамент	стіни	покрівля	переkritтя	підлога	сходи	електрика				газовий	вид опалення								
									водопровід	каналізація	Розрахункова висота будівлі Нб (м)											
1	2	3	4	5	6	7	8	9	10	11	12	13	14	15	16	17	18	19	20			
Б	Нежитлова будівля	до 1940	Камінь бутовий	Саманні	Черепиця	Дерев.балки	Дерев.		ні	ні	ні	ні	водяне	3,15	89,15	281,00		55				
Б	Погріб	до 1940	Котлован	Камінь бутовий		Дерев.балки			ні	ні	ні	ні	ні	2,00	31,20	62,00		60				

Комунальне підприємство
"Білгород-Дністровське бюро технічної інвентаризації"

Україна

Інвентаризаційна справа № 1643

Одеська область

м. Білгород-Дністровський

ТЕХНІЧНИЙ ПАСПОРТ
НА ГРОМАДСЬКИЙ БУДИНОК

літ. "К" Нежитлова будівля, літ. "Г" Нежитлова будівля

(призначення)

№ 84 , вулиця (провулок, площа) Миколаївська

місто (селище, село) Білгород-Дністровський

Замовник технічної інвентаризації або уповноважена ним особа (прізвище, ім'я, та по батькові фізичної особи або найменування юридичної особи)	Місце проживання, серія і номер паспорта фізичної особи або місцезнаходження, код за ЄДРПОУ юридичної особи
Територіальна громада міста	67700, Одеська обл., м. Білгород -
Білгород-Дністровського в особі	Дністровський, вулиця Михайлівська,
Білгород-Дністровської міської ради	будинок 56
	код за ЄДРПОУ 04056799

Паспорт виготовлено за станом на
" 30 " гравня 2018 р.

Виконав Г.В. Леміщенко
(підпис, прізвище, М.П.)

Кваліфікаційний сертифікат АЕ № 001483

В.о. начальника КП "Білгород-Дністровське БТІ"

Г.В.Леміщенко

(підпис, прізвище, М.П.)

Схематичний план земельної ділянки
громадського будинку

літ. "К" Нежитлова будівля, літ. "Г" Нежитлова будівля
(призначення)

вулиця (пров., площа) Миколаївська


№ 84

<u>місто</u> (селище, село)	Білгород - Дністровський
-----------------------------	--------------------------

Масштаб 1:500

[illegible]

на будівлю літ. «К,Г» по вул. (пров.) Микослаївська буд. № 84
масштаб М 1:200. місто (село, селище) Білгород-Дністровський

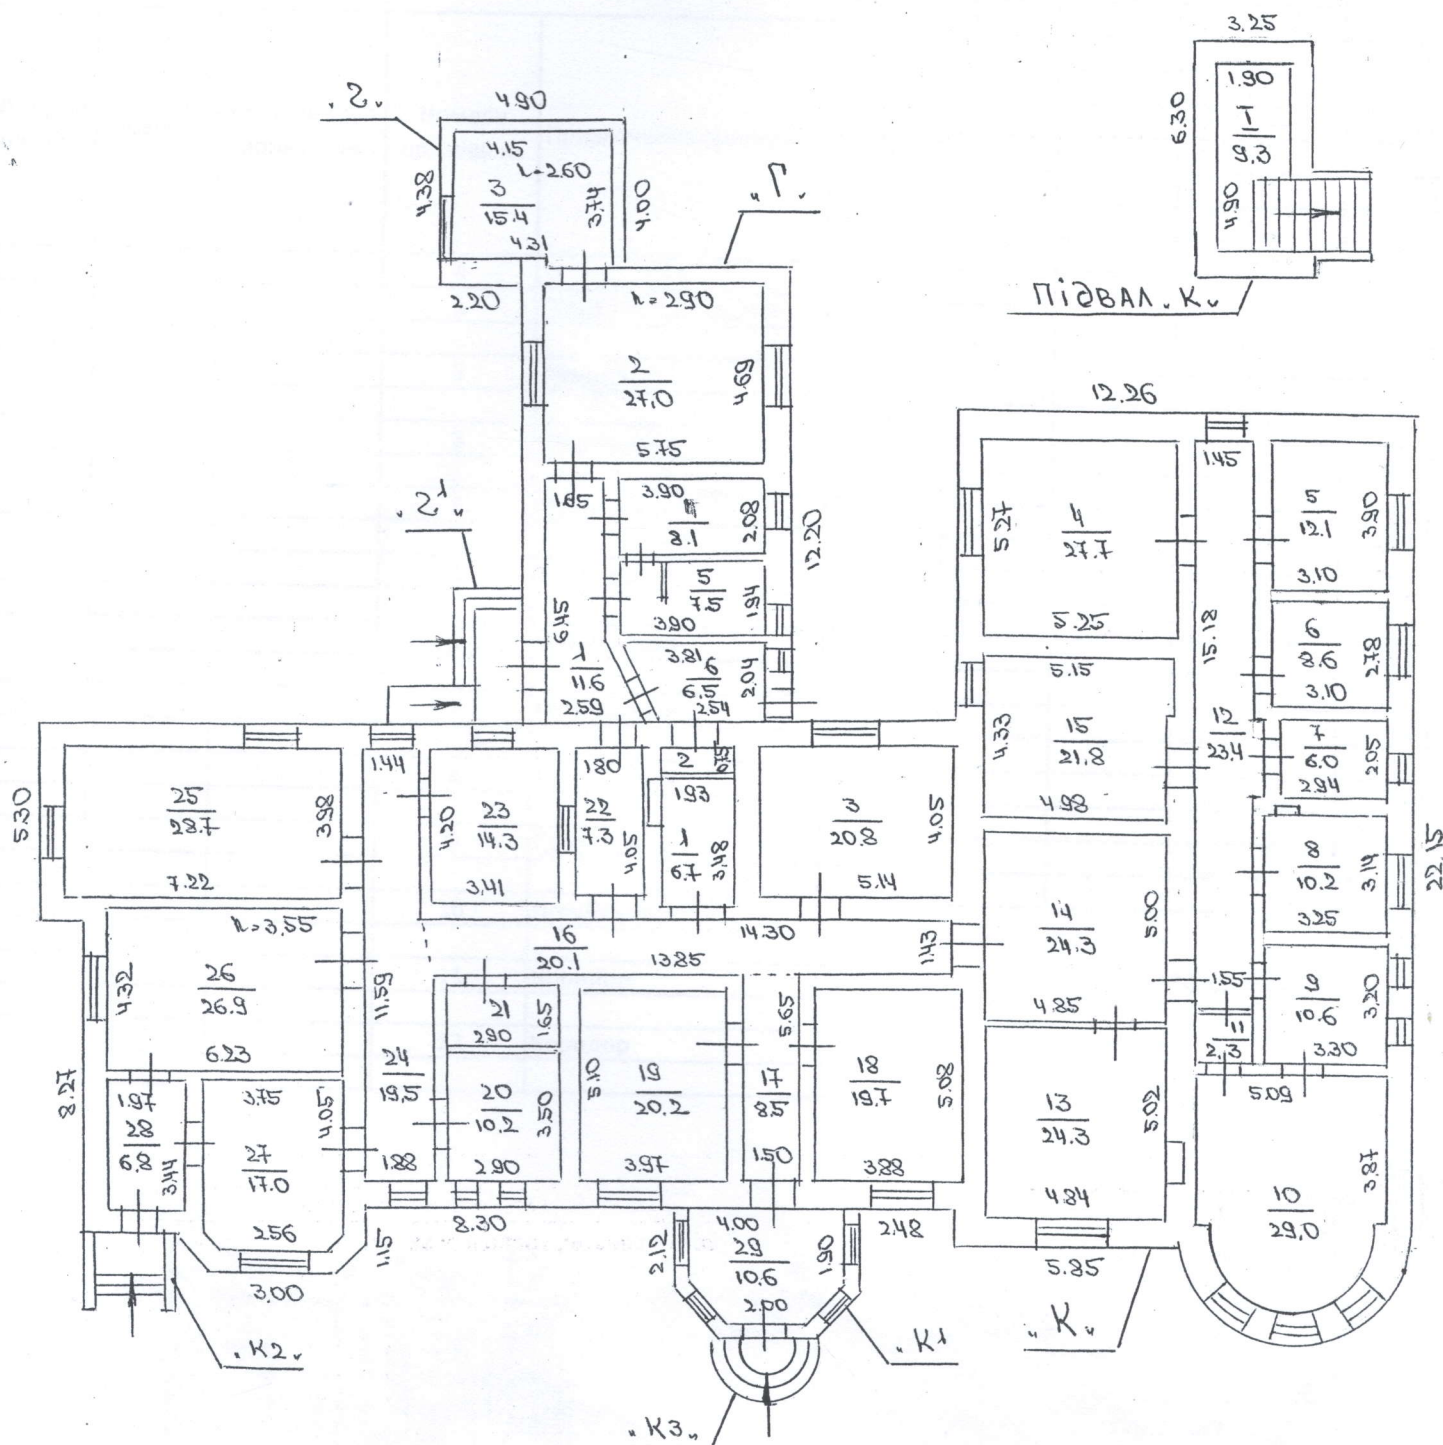

КОМУНАЛЬНЕ ПІДПРИЄМСТВО «БІЛГОРОД-ДНІСТРОВСЬКЕ БЮРО ТЕХНІЧОЇ ІНВЕНТАРИЗАЦІЇ»		
В.о. начальника бюро		Г.В.Леміщенко
Склад технік		І.В. Остапенко
Перевірів бригадир		І. А. Фарсян
Креслив, копіював		
Дата виконання		30.05.2018 року

ЕКСПЛІКАЦІЯ

приміщень до плану поверхів громадського будинку

літер "к" Нежитлова будівля

Миколаївська, 84

Білгород- Дністровський

вулиця (провулок, площа)

місто (селище, село)

Літер за планом	Поверхи	Номери груп приміщень	Номери приміщень	Призначення приміщень	Загальна площа приміщень (підрахована за формулами розрахунку площ (кв.м)	Площа приміщень (кв.м)			Площа літніх приміщень	Площа приміщень загального користуванн я (кв.м)	Самочинно збудована, переобладнана площа приміщень	Примітки
						корисна (сума гр. 8 та 9)	основна	допоміжна				
1	2	3	4	5	6	7	8	9	10	11	12	13
к	І		1	Підсобне приміщення	6,7			6,7				
			2	Комора	1,5			1,5				
			3	Приміщення	20,8		20,8					
			4	Приміщення	27,7		27,7					
			5	Приміщення	12,1		12,1					
			6	Приміщення	8,6		8,6					
			7	Приміщення	6,0		6,0					
			8	Приміщення	10,2		10,2					
			9	Приміщення	10,6		10,6					
			10	Приміщення	29,0		29,0					
			11	Коридор	2,3			2,3				
			12	Коридор	23,4			23,4				

1	2	3	4	5	6	7	8	9	10	11	12	13
К		1	13	Приміщення	24,3		24,3					
			14	Приміщення	24,3		24,3					
			15	Приміщення	21,8		21,8					
			16	Коридор	20,1			20,1				
			17	Коридор	8,5			8,5				
			18	Приміщення	19,7		19,7					
			19	Приміщення	20,2		20,2					
			20	Приміщення	10,2		10,2					
			21	Комора	4,8			4,8				
			22	Коридор	7,3			7,3				
			23	Підсобне приміщення	14,3			14,3				
			24	Коридор	19,5			19,5				
			25	Приміщення	28,7		28,7					
			26	Приміщення	26,9		26,9					
			27	Приміщення	17,0		17,0					
			28	Коридор	6,8			6,8				

Літер за
планом

1

К

К

30.05.2018 р.

І.В. Остапенко

(підпис, прізвище)

І.А. Фарсян

(підпис, прізвище)



приміщень до плану поверхів громадського будинку

літер "К" Нежитлова будівля

Миколаївська, 84

Білгород-Дністровський

вулиця (провулок, площа)

місто (селище, село)[illegible]

приміщень до плану поверхів громадського будинку

літер "Г" Нежитлова будівля

Миколаївська, 84

Білгород-Дністровський

вулиця (провулок, площа)

місто (селище, село)[illegible]

І.В. Остапенко

(підпис, прізвище)

І.А. Фарсян

(підпис, прізвище)

Виконав

Перевірів



Характеристика будинку, господарських будівель та споруд

Адреса Одеська обл. м. Білгород Дністровський, Миколаївська, №64

Регистровий N

Літер	Назва об'єкта	Рік побудови	Опис основних конструктивних елементів										Інженерне обладнання					Площа основи S _{осн.} (кв.м)	Об'єм (куб.м)	Вартість заміщення (грн.)	% фіз. зносу	Інвентаризаційна вартість (грн.)
			фундамент	стіни	покрівля	переkritтя	підлога	сходи	електрика	водопровід	каналізація	газопровід	вид опалення									
1	2	3	4	5	6	7	8	9	10	11	12	13	14	15	16	17	18	19	20			
K	Нежитлова прибудова	до 1940	Камінь бутовий	Камінь черепашник, глинобитні	Шифер	Дерев.балки	Цемент		так	так	так	ні	водяне	4,00	630,00	2 520,00		55				
к	Підвал	до 1940	Котлован	Камінь бутовий		Кам'яне склепіння		Кам'яні	ні	ні	ні	ні	ні	3,10	20,47	63,00		60				
к1	Прибудова	1968	Камінь бутовий	Цегла	Шифер	Дерев.балки	Цемент		так	ні	ні	ні	ні	2,50	15,59	39,00		50				
к2	Ганок	1968	Кам'яний												4,11			50				
к3	Ганок	1968	Кам'яний												4,97			50				
Г	Нежитлова будівля	1975	Камінь бутовий	Камінь черепашник	Шифер	Дерев.балки	Дерев.		так	так	так	ні	водяне	3,20	86,13	276,00		50				
г	Прибудова	1990	Камінь бутовий	Камінь черепашник	Шифер	Дерев.балки	Дерев.		так	ні	ні	ні	ні	3,00	20,44	61,00		35				
г1	Ганок	1990	Бетонний												7,85			30				

Комунальне підприємство
"Білгород-Дністровське бюро технічної інвентаризації"

Україна

Інвентаризаційна справа № 1643

Одеська область

м. Білгород-Дністровський

ТЕХНІЧНИЙ ПАСПОРТ
НА ГРОМАДСЬКИЙ БУДИНОК

літ. "Д" Вбиральня

(призначення)

№ 84 , вулиця (провулок, площа) Миколаївська

місто (селище, село) Білгород-Дністровський

Замовник технічної інвентаризації або уповноважена ним особа (прізвище, ім'я, та по батькові фізичної особи або найменування юридичної особи)	Місце проживання, серія і номер паспорта фізичної особи або місцезнаходження, код за ЄДРПОУ юридичної особи
Територіальна громада міста	67700, Одеська обл., м. Білгород -
Білгород-Дністровського в особі	Дністровський, вулиця Михайлівська,
Білгород-Дністровської міської ради	будинок 56
	код за ЄДРПОУ 04056799

Паспорт виготовлено за станом на:

" 30 " травня 2018 р.

Виконав Г.В. Леміщенко
(підпис, прізвище, М.П.)

Кваліфікаційний сертифікат АЕ № 001483

В.о. начальника КП "Білгород-Дністровське БТІ"

Г.В.Леміщенко
(підпис, прізвище, М.П.)


літ. "Д" Вбиральня
(призначення)

№ 84

Масштаб 1:500

[illegible]

ПЛАН ПОВЕРХІВ
на будівлю літ. «Д» по вул. (пров.) Миколаївська буд. № 84
масштаб М 1:100 місто (село, селище) Білгород-Дністровський

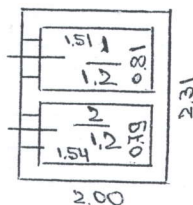

КОМУНАЛЬНЕ ПІДПРИЄМСТВО «БІЛГОРОД-ДНІСТРОВСЬКЕ БЮРО ТЕХНІЧНОЇ ІНВЕНТАРИЗАЦІЇ»		
В.о. начальника бюро		Г.В. Леміщенко
Склад технік		І.В. Остапенко
Перевірив бригадир		І. А. Фарсян
Креслив, копіював		
Дата виконання	30.05.2018 року	

Миколаївська, 84

Білгород-Дністровський[illegible]

Характеристика будинку, господарських будівель та споруд

Адреса Одеська обл. м.Білгород Дністровський. Миколаївська. №84

Регистровий N

Літер	Назва об'єкта	Рік побудови	Опис основних конструктивних елементів							Інженерне обладнання						Розрахункова висота будівлі Нб (м)	Площа основи Соосн. (кв.м)	Об'єм (куб.м)	Вартість заміщення (грн.)	% фіз. зносу	Інвентаризаційна вартість (грн.)
			фундамент	стіни	покрівля	перекриття	підлога	сходи	електрика	водопровід	каналізація	газопровід	вид опалення								
1	2	3	4	5	6	7	8	9	10	11	12	13	14	15	16	17	18	19	20		
Д	Вбиральня	1975	Кам'яний вигріб	Камінь бутовий	Шифер		Цемент		ні	ні	ні	ні	ні	2,20	4,62	10,00		50			

Комунальне підприємство
"Білгород-Дністровське бюро технічної інвентаризації"

Україна

Інвентаризаційна справа № 1643

Одеська область

м. Білгород-Дністровський

ТЕХНІЧНИЙ ПАСПОРТ
НА ГРОМАДСЬКИЙ БУДИНОК

літ. "З" Нежитлова будівля

(призначення)

№ 84 , вулиця (провулок, площа) Миколаївська

місто (селище, село) Білгород-Дністровський

Замовник технічної інвентаризації або уповноважена ним особа (прізвище, ім'я, та по батькові фізичної особи або найменування юридичної особи)	Місце проживання, серія і номер паспорта фізичної особи або місцезнаходження, код за ЄДРПОУ юридичної особи
Територіальна громада міста	67700, Одеська обл., м. Білгород -
Білгород-Дністровського в особі	Дністровський, вулиця Михайлівська,
Білгород-Дністровської міської ради	будинок 56
	код за ЄДРПОУ 04056799

Паспорт виготовлено за станом на:

" 30 " травня 2018 р.

Виконав Г.В. Леміщенко
(підпис, прізвище, М.П.)

Кваліфікаційний сертифікат АЕ № 001483

В.о. начальника КП "Білгород-Дністровське БТІ"

Г.В.Леміщенко

(підпис, прізвище, М.П.)

Схематичний план земельної ділянки громадського будинку

літ. "З" Нежитлова будівля
(призначення)

вулиця (пров., площа) Миколаївська

No 84


<u>місто</u> (селище, село)	Білгород - Дністровський
-----------------------------	--------------------------

Масштаб 1:500

[illegible]

ПЛАН ПОВЕРХІВ

на будівлю літ. «З» по вул. (пров.) Миколаївська буд. № 84
масштаб М 1:100 місто (село, селище) Білгород-Дністровський

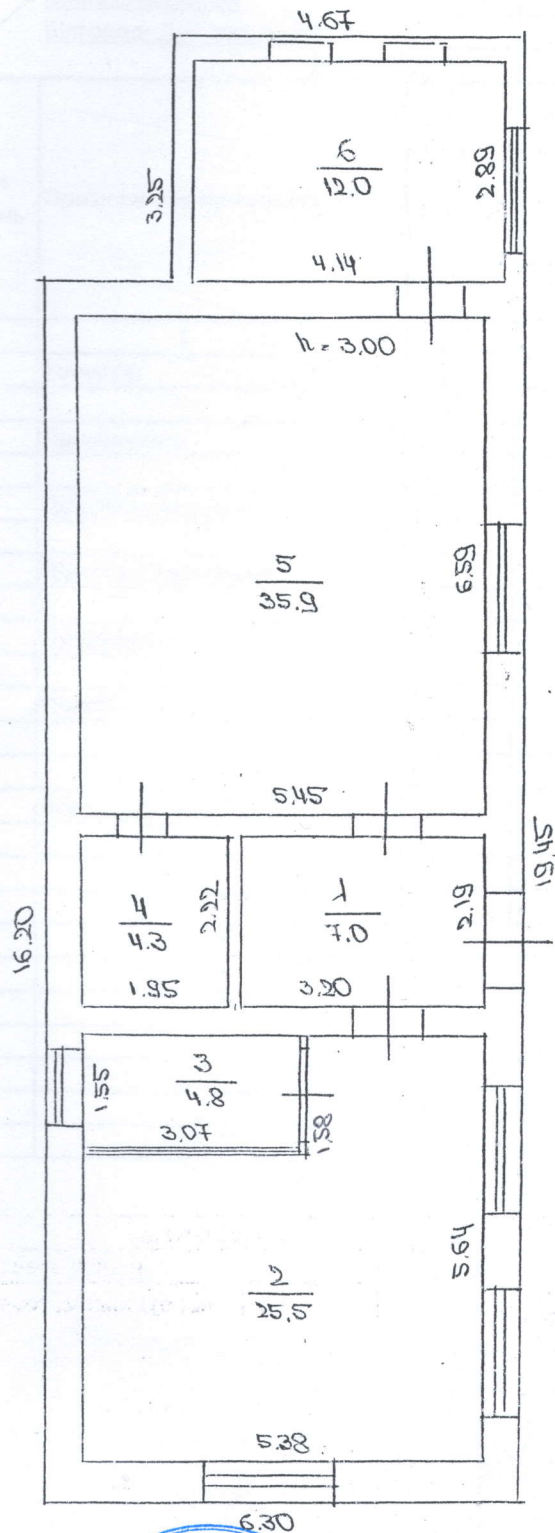

КОМУНАЛЬНЕ ПІДПРИЄМСТВО «БІЛГОРОД-ДНІСТРОВСЬКЕ БЮРО ТЕХНІЧНОЇ ІНВЕНТАРИЗАЦІЇ»		
В.о. начальника бюро		Г.В.Леміщенко
Склад технік		І.В. Остапенко
Перевірив бригадир		І. А. Фарсян.
Креслив, копіював		
Дата виконання		30.05.2018 року

вулиця (провулок, площа)	приміщення до плану поверхів громадського будинку
місто (селище, село)	літер "З" Нежитлова будівля
	<u>Миколаївська, 84</u>
	Білгород-Дністровський

[illegible]

Характеристика будинку, господарських будівель та споруд

Адреса Одеська обл. м.Білгород Дністровський, Миколаївська, №84

Реєстровий N

Літер	Назва об'єкта	Рік побудови	Опис основних конструктивних елементів										Інженерне обладнання					Розрахункова висота будівлі Нб (м)	Площа основи Соосн. (кв.м)	Об'єм (куб.м)	Вартість заміщення (грн.)	% фіз. зносу	Інвентаризаційна вартість (грн.)
			фундамент	стіни	покрівля	перекриття	підлога	сходи	електрика	водопровід	каналізація	газовий	вид опалення										
1	2	3	4	5	6	7	8	9	10	11	12	13	14	15	16	17	18	19	20				
3	Нежитлова будівля	1975	Камінь бутовий	Камінь черепашник	Шифер	Дерев балки	Дерев.		так	ні	ні	ні	водяне	3,30	117,23	387,00		45					

Комунальне підприємство
"Білгород-Дністровське бюро технічної інвентаризації"

Україна

Інвентаризаційна справа № 1643

Одеська область

м. Білгород-Дністровський

ТЕХНІЧНИЙ ПАСПОРТ
НА ГРОМАДСЬКИЙ БУДИНОК

літ. "Г" Гараж-склад

(призначення)

№ 84 , вулиця (провулок, площа) Миколаївська

місто (селище, село) Білгород-Дністровський

Замовник технічної інвентаризації або уповноважена ним особа (прізвище, ім'я, та по батькові фізичної особи або найменування юридичної особи)	Місце проживання, серія і номер паспорта фізичної особи або місцезнаходження, код за ЄДРПОУ юридичної особи
Територіальна громада міста	67700, Одеська обл., м. Білгород -
Білгород-Дністровського в особі	Дністровський, вулиця Михайлівська,
Білгород-Дністровської міської ради	будинок 56
	код за ЄДРПОУ 04056799

Паспорт виготовлено за станом на

" 30 " травня 2018 р.

Виконав Г.В. Леміщенко
(підпис, прізвище, М.П.)

Кваліфікаційний сертифікат АЕ № 001483

В.о. начальника КП "Білгород-Дністровське БТІ"

Г.В.Леміщенко

(підпис, прізвище, М.П.)



літ. "І" Гараж-склад
(призначення)


№ 84

Масштаб 1:500

[illegible]

ПЛАН ПОВЕРХІВ

на будівлю літ. «І» по вул. (пров.) Миколаївська буд. № 84
масштаб М 1:100 місто (село, селище) Білгород-Дністровський

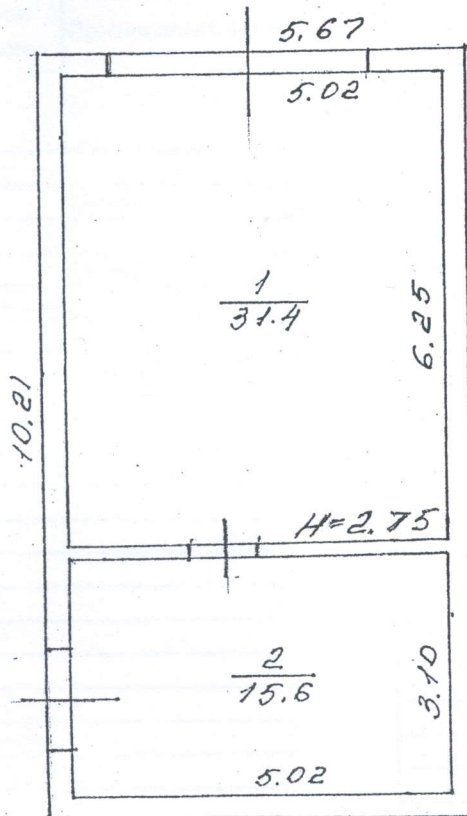

КОМУНАЛЬНЕ ПІДПРИЄМСТВО «БІЛГОРОД-ДНІСТРОВСЬКЕ БЮРО ТЕХНІЧНОЇ ІНВЕНТАРИЗАЦІЇ»		
В.о. начальника бюро		Г.В.Леміщенко
Склав технік		І.В. Остапенко
Перевірів бригадир		І. А. Фарсян
Креслив, копіював		
Дата виконання		30.05.2018 року

приміщень до плану поверхів громадського будинку

Миколаївська, 84

Білгород-Дністровський

місто (селище, село)

[illegible]

[illegible]

І.В. Остапенко

(підпис, прізвище)

І.А. Фарсян

(підпис, прізвище)

Виконав

Перевірів



30. 05. 2018 p.

Характеристика будинку, господарських будівель та споруд

Адреса Одеська обл. м. Білгород Дністровський, Миколаївська, №84

Реєстровий N

Літер	Назва об'єкта	Рік побудови	Опис основних конструктивних елементів							Інженерне обладнання				Розрахункова висота будівлі Нб (м)	Площа основи Соch, (кв.м)	Об'єм (куб.м)	Вартість заміщення (грн.)	% фіз. зносу	Інвентаризаційна вартість (грн.)
			фундамент	стіни	покрівля	перекриття	підлога	сходи	електрика	водопровід	каналізація	газопровід	вид опалення						
1	2	3	4	5	6	7	8	9	10	11	12	13	14	15	16	17	18	19	20
I	Гараж-склад	2005	Бугобетон	Камінь черепашник	Шифер	Дерев.балки	Цемент		так	ні	ні	ні	ні	3,00	57,89	174,00		20	