

ВИТЯГ

з Державного реєстру речових прав на нерухоме майно про реєстрацію права власності

Індексний номер витягу: 141726728
Дата, час формування: 18.10.2018 11:58:06
Витяг сформовано: Карпеева Галина Валеріївна, Виконавчий комітет Білгород-Дністровської міської ради, Одеська обл.
Підстава формування витягу: заява з реєстраційним номером: 30606656, дата і час реєстрації заяви: 16.10.2018 08:47:16, заявник: Бондаренко Ігор Іванович (уповноважена особа)

Актуальна інформація про об'єкт нерухомого майна

Реєстраційний номер об'єкта нерухомого майна: 1669968251103
Об'єкт нерухомого майна: нежитлові будівлі, об'єкт житлової нерухомості: Ні
Опис об'єкта: Загальна площа (кв.м): 347.3
Адреса: Одеська обл., м. Білгород-Дністровський, вулиця Московська, будинок 13
Номер об'єкта в РПВН: 11357500

Відомості про складові частини об'єкта нерухомого майна

Складова частина об'єкта нерухомого майна: нежитлова будівля, В
Додаткові відомості: загальна площа 169,0 кв.м
Складова частина об'єкта нерухомого майна: господарська будівля, Д
Додаткові відомості: загальна площа 41,90 кв.м
Складова частина об'єкта нерухомого майна: гараж, Є
Додаткові відомості: загальна площа 21,20 кв.м
Складова частина об'єкта нерухомого майна: вбиральня, Ж
Додаткові відомості: загальна площа 23,30 кв.м
Складова частина об'єкта нерухомого майна: гараж, З
Додаткові відомості: загальна площа 19,20 кв.м
Складова частина об'єкта нерухомого майна: гараж, І
Додаткові відомості: загальна площа 61,30 кв.м
Складова частина об'єкта нерухомого майна: нежитлова будівля, Л
Додаткові відомості: загальна площа 11,40 кв.м

Актуальна інформація про право власності



Номер запису про право власності: 28424165

Дата, час державної
реєстрації:

16.10.2018 08:47:16

Державний реєстратор:

Карпеева Галина Валеріївна, Виконавчий комітет
Білгород-Дністровської міської ради, Одеська обл.

Підстава виникнення
права власності:

перелік об'єктів державної власності, серія та номер: 05-09-02104,
виданий 06.05.2014, видавник: Регіональне відділення Фонду
державного майна України по Одеській області; рішення органу
місцевого самоврядування, серія та номер: 517-VII, виданий
20.03.2018, видавник: Білгород-Дністровська міська рада

Підстава внесення
запису:

Рішення про державну реєстрацію прав та їх обтяжень (з відкриттям
розділу), індексний номер: 43549903 від 18.10.2018 11:39:06,
Карпеева Галина Валеріївна, Виконавчий комітет
Білгород-Дністровської міської ради, Одеська обл.

Форма власності:

комунальна

Розмір частки:

1

Власники:

Білгород-Дністровська міська рада , код ЄДРПОУ: 26275763, країна
реєстрації: Україна

Витяг сформував:

Карпеева Г.В.

Підпис:



Місто (село, селище) Білгород - Іністровський

План земельної ділянки

громадського будинку

Нежитлова будівля літ. В.
(призначення)

вулиця (прэв., площа) Московська

№ 13

місто (селище, село) Білгород - Іністровський

Масштаб 1:500


Технічне Ізменення виявил и внес
Техник Гомбова
Прозерил бригадир
"19" "05" 2010 г.

Експлікація

Літер за планом	Назва будинку, господарських будівель та споруд	Площа земельної ділянки, у т. ч.					
		загальна площа	площа земельної ділянки, у т. ч.			під зеленими насажден- нями	під дорожним (твердим) покриттям
			усього під будинком	під будинком	під госп. будівлями та споруд.		
1	2	3	4	5	6	7	8
В	Нежитлова будівля		472				
↓	Господарська будівля		468				
Е	Гараж						
Ж	Вбиральня						
З	Гараж						
Ї	Гараж						
Л	Нежитлова будівля						

П Л А Н

РОЗТАШУВАННЯ НЕЖИТЛОВИХ
БУДІВЕЛЬ ПО ВУЛ. МОСКОВСЬКА, 13
М. БІЛГОРОД - ДНІСТРОВСЬКИЙ
Масштаб 1:500

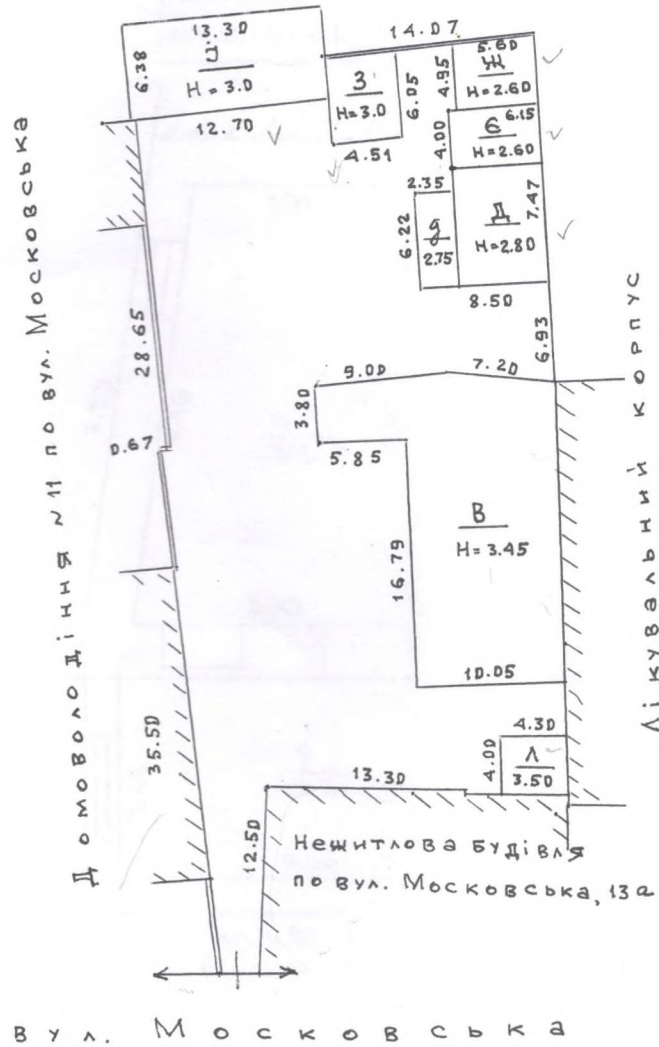

КОМУНАЛЬНЕ ПІДПРИЄМСТВО		КОМУНАЛЬНЕ ПІДПРИЄМСТВО	
"БІЛГОРОД-ДНІСТРОВСЬКЕ БЮРО ТЕХНІЧНОЇ ІНВЕНТАРИЗАЦІЇ"		"БІЛГОРОД-ДНІСТРОВСЬКЕ БЮРО ТЕХНІЧНОЇ ІНВЕНТАРИЗАЦІЇ"	
Ідентифікаційний номер 03350120		Ідентифікаційний номер 03350120	
Бюро	Бюро	Бюро	Бюро
Склад технік	Склад технік	Склад технік	Склад технік
Перевірив бригадир	Перевірив бригадир	Перевірив бригадир	Перевірив бригадир
Креслив, копював	Креслив, копював	Креслив, копював	Креслив, копював
Дата виконання 18 05		Дата виконання 20 10 р.	

Т.Ю.Тімотіна
Н.А.Ніколайчук
Л.М.Головачова
Г.В.Леміщенко


ПІАН ПОВЕРХІВ

НА БУДІВЛЮ ЛІТ." В "по вул.(проект), Московська буд. № 13

МАСШТАБ М-1: 100 МІСТО(СЕНО СЕН.) Білгород - Дніпропетровський

НА БУДІВЛЮ ЛІТ."

МАСШТАБ М-1. 100

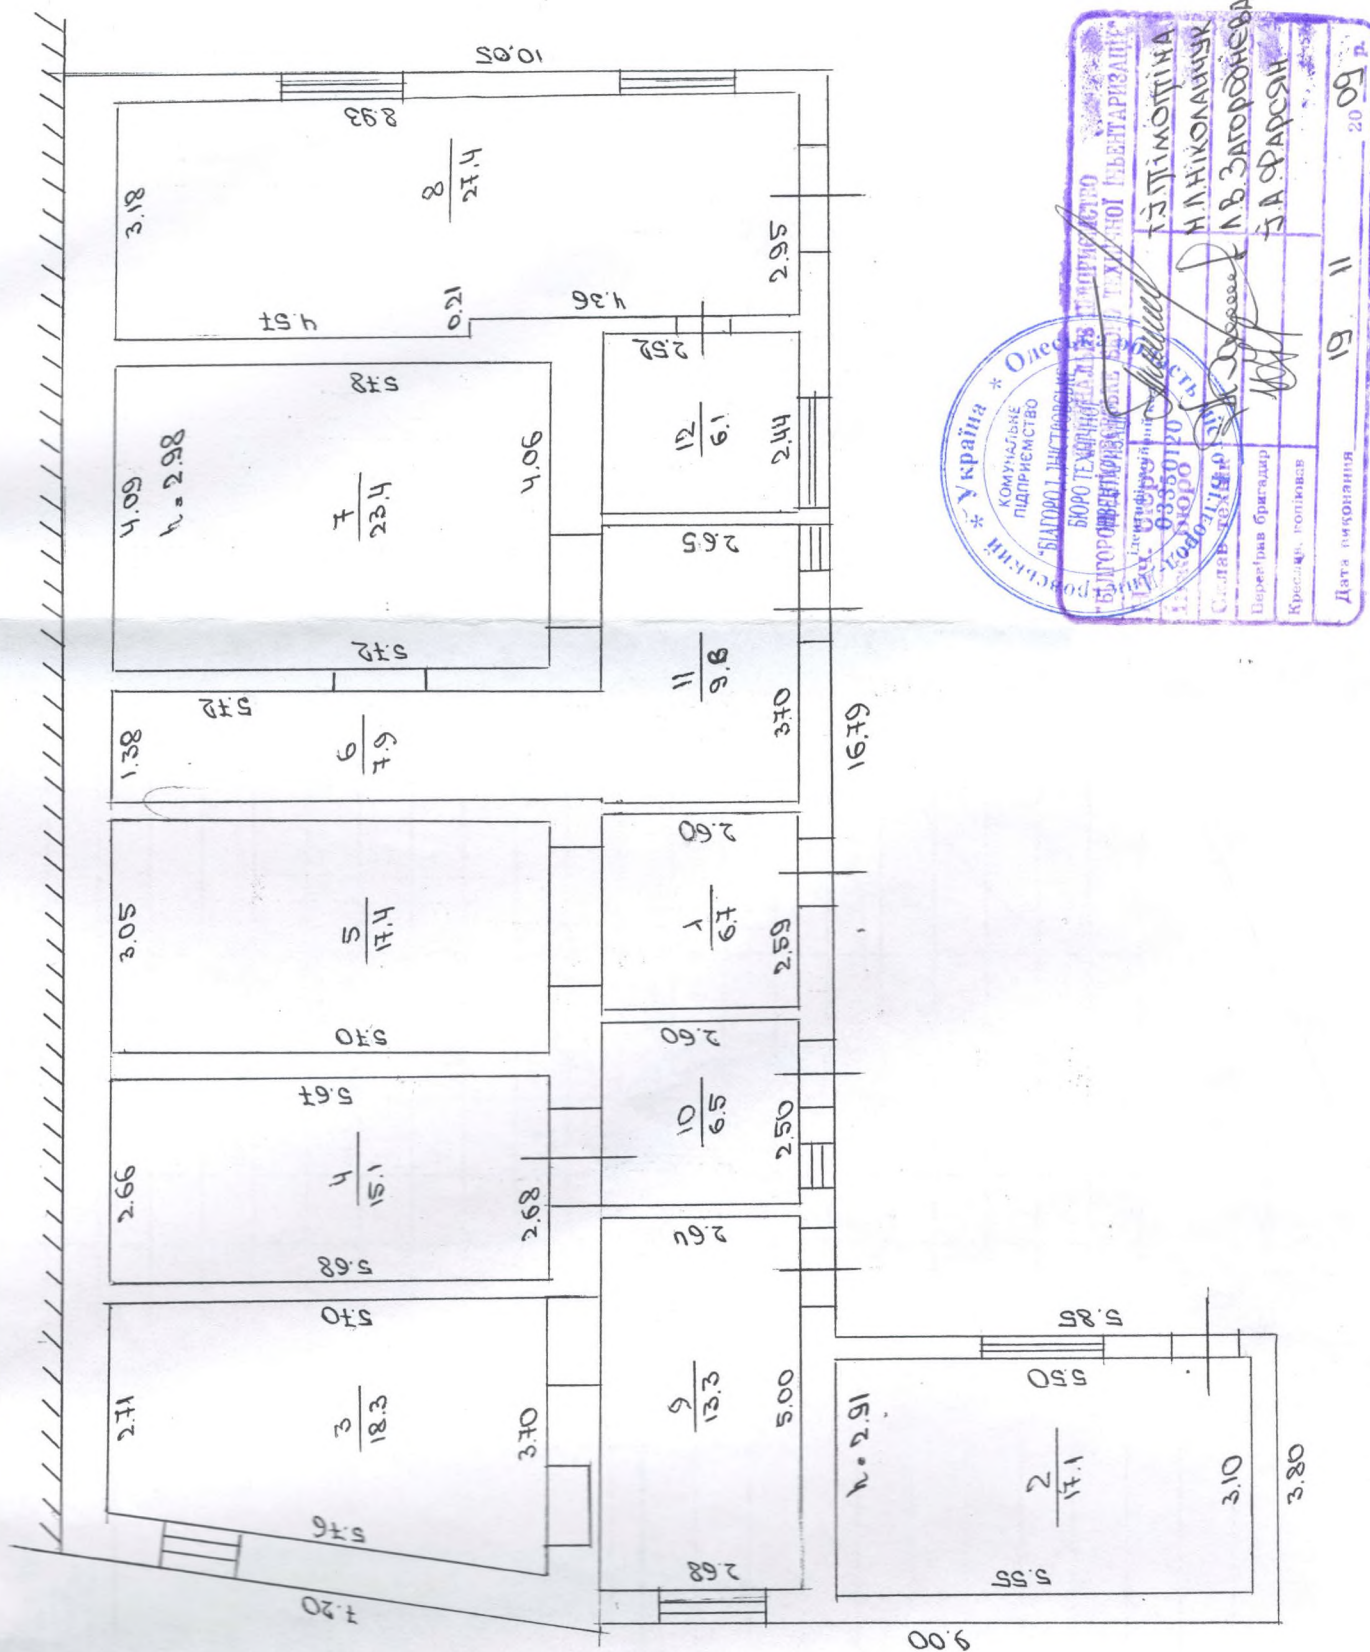

БЮРО ТЕХНИЧЕСКОГО БЫТОВОГО ОБСЛУЖИВАНИЯ ТЕХНИЧЕСКОГО РЕНТАРИЗАЦИИ	23 ТИМОТИНА И.И. НИКОЛАЙЧУК А.В. ЗАГОРДОНОВА Ж.А. ФАРСЯН	19 11 2009 г.
Личный кабинет № 03350120 Улицы Славянской	Пирейков бригадир	Красильникова

ЖУРНАЛ

підрахунку площі житлового будинку з нежитловими (вбудованими) приміщеннями

№ 13 літер « ЗБ » вулиця (проставити, якщо є) Многоявська

Зі 11.10.1909 - Дністровський

Поверхня (починаючи з підвалу)	Номер квартири або нежитлових приміщень	Номери приміщень квартири та нежитлових приміщень	Призначення житлових та нежитлових приміщень	Формули для підрахунку площі приміщень за внутрішнім обмером	Площа приміщень підрахована за формулою ми графі 5 (кв. м.)	Площа житлових приміщень (кв. м.)	Площі нежитлових (вбудованих) приміщень (кв. м.)
1	2	3	4	5	6	7	8
						загальна (сума гр. 8 та 9)	житлова
						допоміжна	допоміжна
						загальна (сума гр. 11 та 12)	житлова
						допоміжна	допоміжна
						загальна (сума гр. 13 та 14)	допоміжна
						загальна (сума гр. 15 та 16)	допоміжна
						загальна (сума гр. 17 та 18)	допоміжна
						загальна (сума гр. 19 та 20)	допоміжна
						загальна (сума гр. 21 та 22)	допоміжна
						площа літніх приміщень	площа літніх приміщень
						площа приміщень (кв. м.) загального користування	площа приміщень (кв. м.) загального користування
						самовільно збудована переобладнана (кв. м.)	самовільно збудована переобладнана (кв. м.)
						23	24
1	1	1	при житлові будинку		6,7		
2	2	2	при житлові будинку		17,1		
3	3	3	при житлові будинку		18,3		
4	4	4	при житлові будинку		15,1		
5	5	5	при житлові будинку		17,4		
6	6	6	при житлові будинку		7,9		



СВІДОЦТВО

про право власності

НА НЕРУХОМЕ МАЙНО



Одеська обл., м. Білгород-Дністровський

14.11.2007

виконавчий комітет Білгород-Дністровської міської ради

Тип об'єкта:

нежитлові будівлі

Адреса об'єкта:

Одеська обл., м. Білгород-Дністровський, вул.
Московська, 13

Власники	Форма власності	Частка
Територіальна громада міста Білгорода-Дністровського в особі Білгород-Дністровської міської ради	комунальна	1/1

Опис об'єкта:

нежитлова будівля, В; господарська будівля, Д; гараж, Є; гараж, І;
гараж, З; вбиральня, Ж; нежитлова будівля, Л;

Підстава: рішення виконкому Білгород-Дністровської міської ради,
замість свідоцтва про право власності від 12.07.2005р.

Дата: 07.11.2007

Номер: 1243

Перший заступник міського голови




В.О.Алейніков

Серія ЯЯЯ № 789627

UA
UA

ЗАРЕЄСТРОВАНО
в електронному Реєстрі
прав власності
на нерухоме майно
"04" 12 2004р.

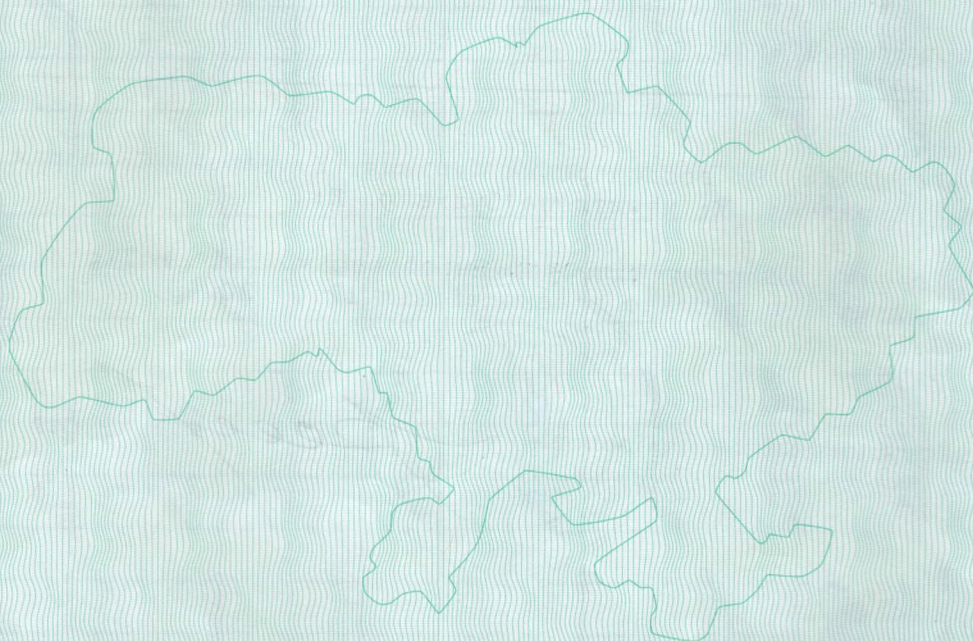



ВИТЯГ



ПРО РЕЄСТРАЦІЮ ПРАВА ВЛАСНОСТІ НА НЕРУХОМОЕ МАЙНО

Комунальне підприємство "Білгород-Дністровське бюро технічної інвентаризації"

Номер витягу: 16898704

Дата: 04.12.2007

Реєстраційний номер: 11357500

Тип об'єкта: нежитлові будівлі

Адреса об'єкта: Одеська обл., м. Білгород-Дністровський, вул.
Московська, 13

Номер запису: 829 в книзі: 1

Власники	Підстава виникнення права власності	Форма власності	Частка
Територіальна громада міста Білгорода-Дністровського в особі Білгород-Дністровської міської ради	свідоцтво про право власності / яая №789627 / 14.11.2007 / виконком Білгород-Дністровської міської ради, рішення №1243 від 07.11.2007р.	комунальна	1/1

Дата прийняття рішення про реєстрацію права власності: 04.12.2007

Начальник БТІ:

Реєстратор:



Серія CCE № 188072

UA
UA
UA

ХАРАКТЕРИСТИКА БУДИНКУ, ГОСПОДАРСЬКИХ БУДІВЕЛЬ ТА СПОРУД


[illegible]

Місто (село, селище) Дністрівський

ПЛАН ПОВЕРХІВ

НА БУДІВЛЮ ЛІТ. "Д" "ПО ВУЛ. (ПРОВ.) Московська БУД. № 13

МАСШТАБ М-1: 100 МІСТО (СЕЛО, СІЛ.) Білгород-Дністровський

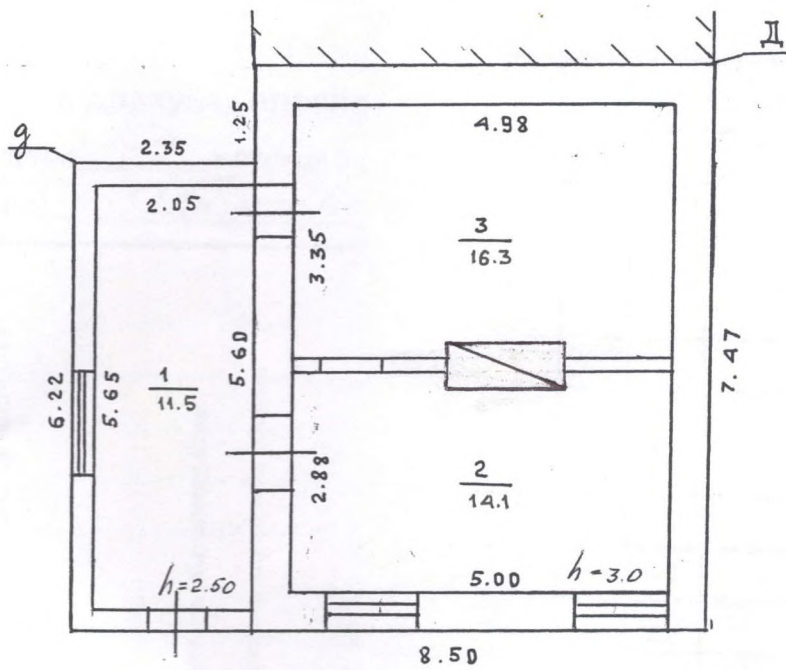

КОМУНАЛЬНЕ ПІДПРИЄМСТВО "БІЛГОРОД-ДНІСТРОВСЬКЕ БЮРО ТЕХНІЧНОЇ ІНВЕНТАРИЗАЦІЇ"	
Ідентифікаційний код 03350120	Т.І.Тімотіна
Службовий технік	Н.А.Ніколайчук
Перевірив бригадир	А.М.Головачова
Креслав, копіївав	Г.В.Леміщенко
Дата виконання 18 05	20 10 р.

ЖУРНАЛ

підрахунку площі житлового будинку з нежитловими (вбудованими) приміщеннями

No 13

№ 13 літер _____
місто (~~селище, село~~) _____

» вулиця (провулок, пляща) —

Успенская

дог - Дисконт/версия

[illegible]

БЮРО ТЕХНІЧНОЇ ІНВЕНТАРИЗАЦІЇ

Інвентаризаційна справа № 1176

Реєстровий № 829

Місто (село, селище) Дністровський

на громадський будинок

(призначення)

№ 13 вулиця (провулок, площа) Московська

місто (селище, село) Тригород - Дмитровський

[illegible]

Паспорт виготовлено за станом на

« 18 » 05 2010 p.

Виконав Голоф-Головагова
(підпис, прізвище)

Начальник КП «Білгород-Дністровське БТІ»

(підпис, прізвище)

И. Гирондиз



громадського будинку

(призначення)

Мо сгов съ ра

No 13



Тригорьевский

Масштаб 1:500

[illegible]

ПЛАН ПОВЕРХІВ

НА БУДІВЛЮ ЛІТ." Є "ПО ВУЛ.(ПРОВ.) Московська БУД.№ 13
 МАСШТАБ М-1: 100 МІСТО(СЕЛО, СІЛ.) Білгород-Дністровський

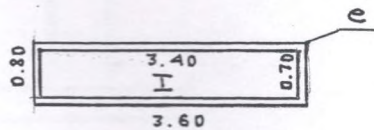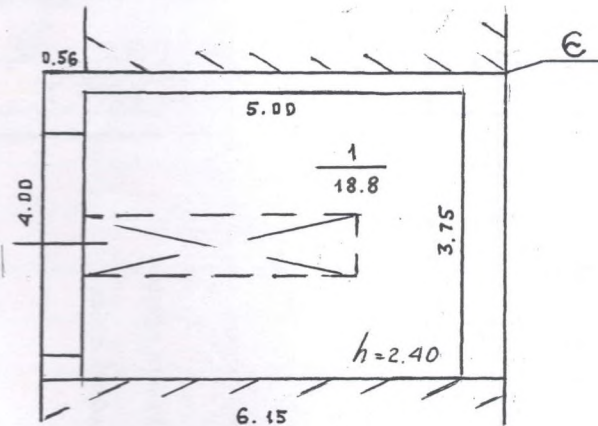


КОМУНАЛЬНЕ ПІДПРИЄМСТВО "БІЛГОРОД-ДНІСТРОВСЬКЕ БІУРО ТЕХНІЧНОЇ ІНВЕНТАРИЗАЦІЇ"	
План БУД. № 13	Т.І.Тімотіна
Ідентифікаційний код 033501205	Н.А.Ніколайчук
Спеціаліст	Л.М.Головачова
Перший бригадир	Г.В.Леміщенко
Вресла, корюшав	
Дата виконання	18 05 20 10 р.

підрахунку площі житлового будинку з нежитловими (вбудованими) приміщеннями

№ 13 літер «Б» вулиця (провулок, дубоща) Московська, Паратс
місто (сидище, село) Григорів - Григорівський

[illegible]

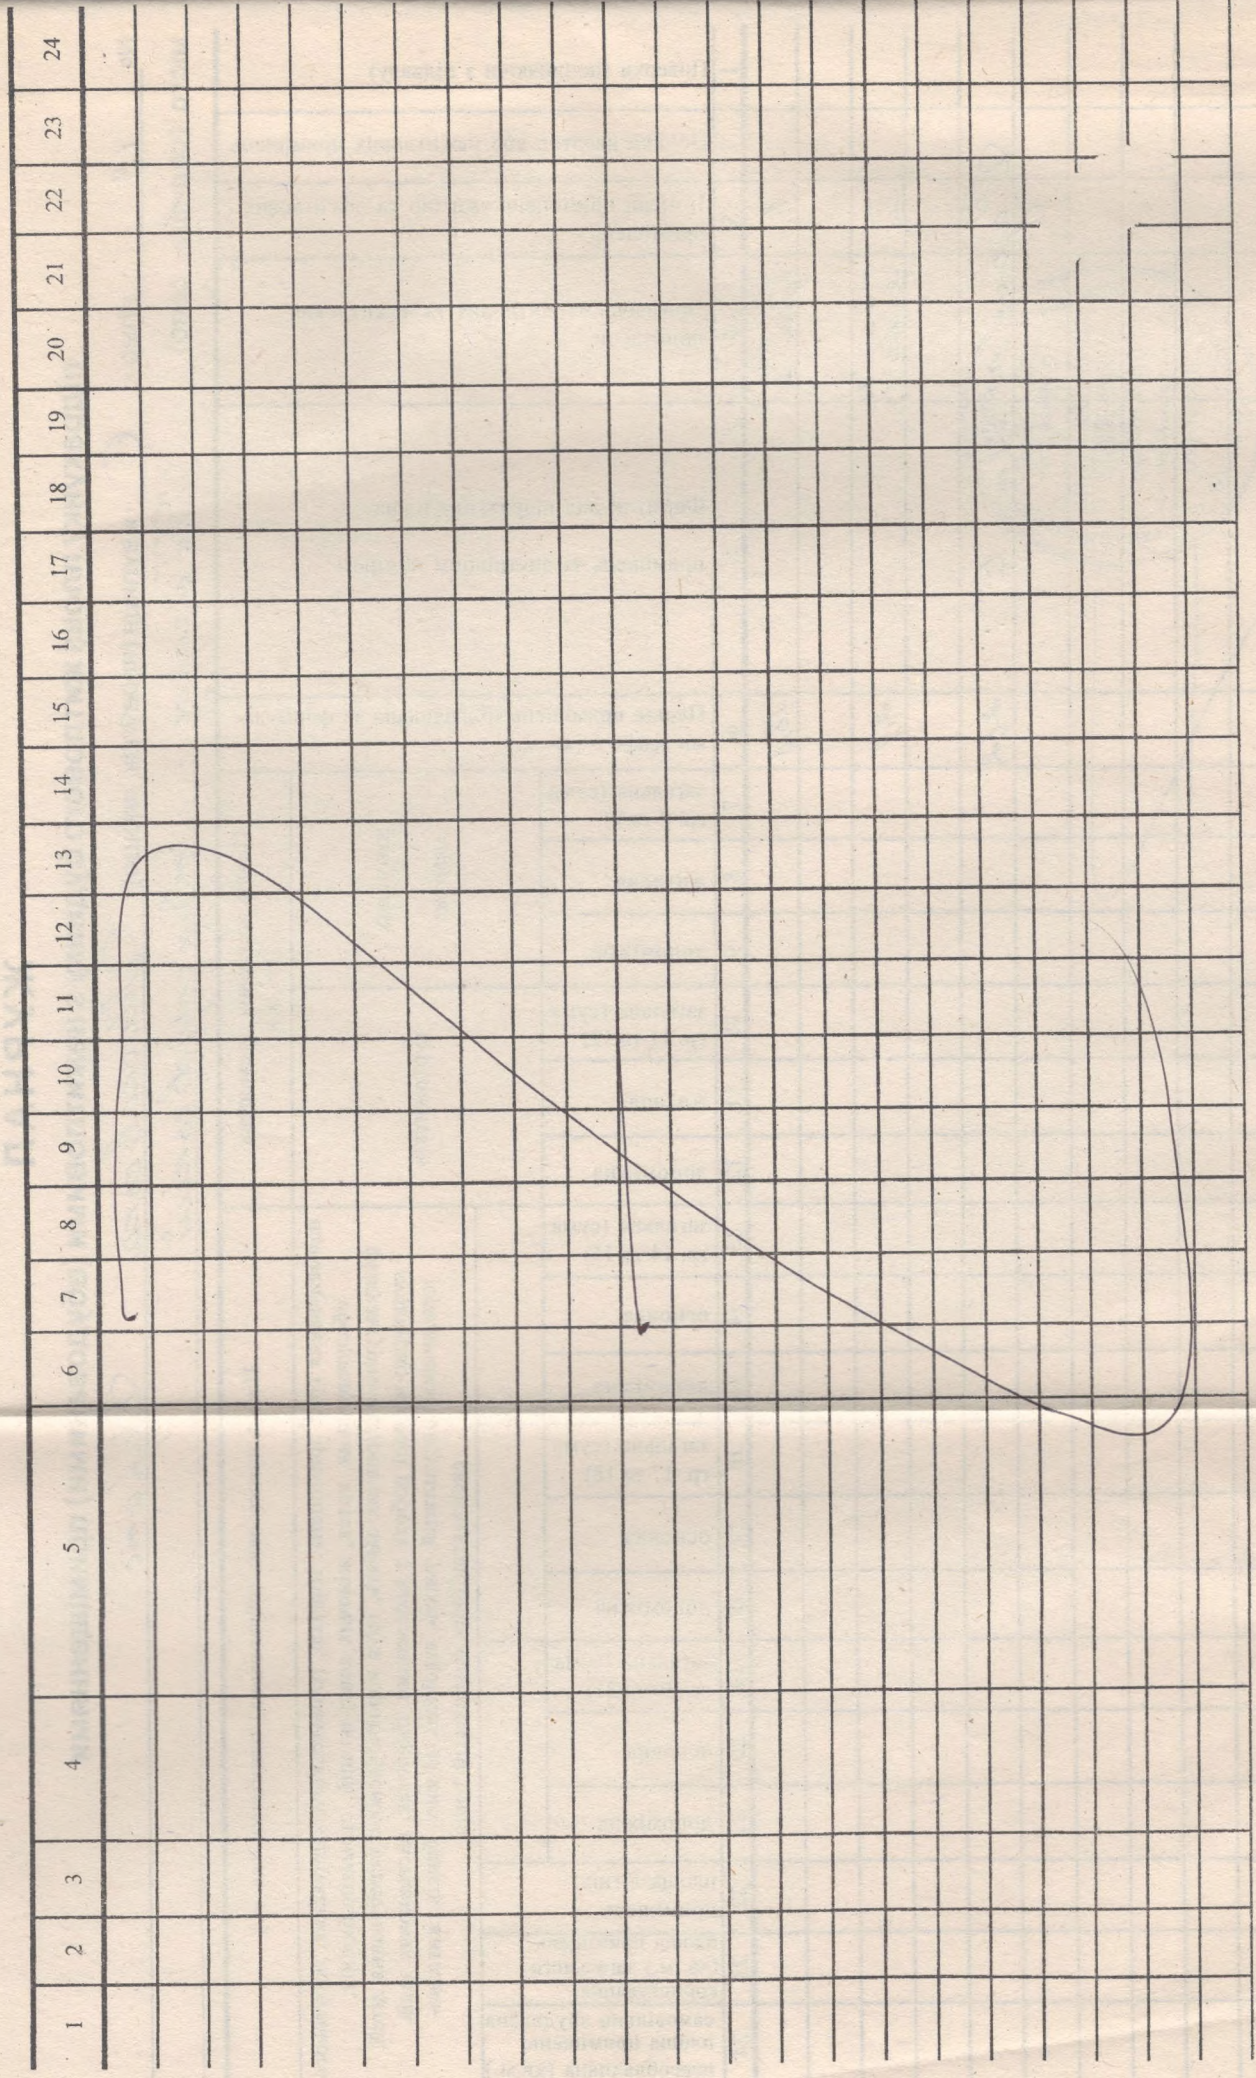

« 19 » 05 2000 р.

Виконав Соловйова
підпис, прізвище

Перевірів _____
підпис, прізвище

[illegible]

Триугольник - Двустороннее

Район Дзигор -

Місто (село, селище) Дністровський

Інвентаризаційна справа № 1176

Реєстровий № 829

на громадський будинок

(призначення)

№ 13 вулиця (провулок, площа) Московська

місто (селище, село) Тригород - Дністровський

[illegible]

Паспорт виготовлено за станом на 18 05 2000 р.

« 18 » 05 2000 p

Виконав Гонд-Гончарова
(підпис, прізвище)

Начальник КП «Білгород-Дністровське БТІ»

(підпис, прізвище)


И. Фиксмайер



[illegible]

ПЛАН ПОВЕРХІВ

НА БУДІВЛЮ ЛІТ." Ж "ПО ВУЛ.(ПРОВ.) Московська БУД.№ 13
 МАСШТАБ М-1: 100 МІСТО(СЕЛО, СІЛ.) Білгород - Дністровський

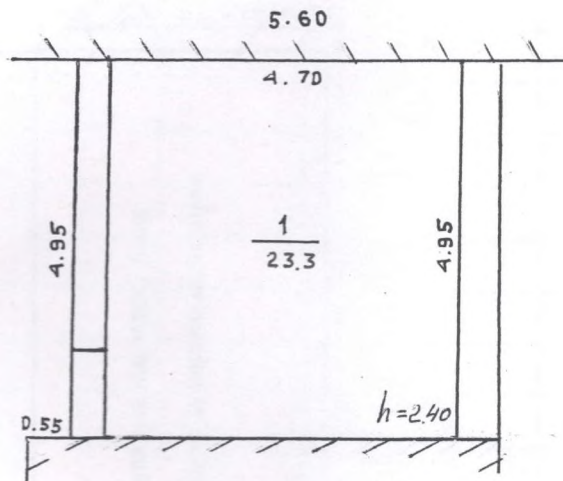

КОМУНАЛЬНЕ ПІДПРИЄМСТВО "БІЛГОРОД-ДНІРОВСЬКЕ" БЮРО ТЕХНІЧНОЇ ІНВЕНТАРИЗАЦІЇ	
<i>[Signature]</i>	Т.І.Тімотіна
<i>[Signature]</i>	Н.А.Ніколайчук
<i>[Signature]</i>	Л.М.Головачова
<i>[Signature]</i>	Г.В.Леміщенко
Дата виконання 18 05 20 10 р.	

ЖУРНАЛ

підрахунку площі житлового будинку з нежитловими (вбудованими) приміщеннями

№ 13 літер « МС » вулиця (привулок, площа) Московська, Збірна

місто (селище, село) Григоріод - Дмитровський

Площа житлових приміщень (кв. м.)		Площа житлових (збудованих) приміщень (кв. м.)																							
1	2	3	4	5	6	житлових квартир						гуртожитків			найменування груп приміщень: торгівлі, громадського харчування, побутового обслуговуван, аптек, жіночих консультацій, стоматполіклінік, фізкультурно-оздоровчих занять, груп короткочасного перебування дітей, культурно-масові роботи з населенням, бібліотек, виставкових залів, юридичних консультацій, рагсів, відділень зв'язку, банків, житлово-експлуатаційних організацій тощо										
						7	8	9	10	11	12	13	14	15	16	17	18	19	20	21	22	23	24		
Поверхи (починаючи з підвалу)	Номери квартир або нежитлових приміщень	Номери приміщень квартир та нежитлових приміщень	Призначення житлових та нежитлових приміщень	Формули для підрахунку площ приміщень за внутрішнім обміром	Площа приміщень підрахована за формулами графі 5 (кв. м.)	загальна (сума гр. 8 та 9)	житлова	допоміжна	загальна (сума гр. 11 та 12)	житлова	допоміжна	загальна (сума гр. 14 та 15)	основна	допоміжна	6	гр. 17 та 18)	основна	допоміжна	загальна (сума гр. 20 та 21)	основна	допоміжна	площа літніх приміщень (кв. м. загального користування)	площа приміщень самовільно збудована переобладнана (кв.м.)		
		1	присвій будинок		23,3																				
					23,3																				

[illegible]

Виконав

Перевірів

підпис, прізвище

2007 p.

50

61

Додаткова
підпис, прізвище

[illegible]

Область Одеська

Інвентаризаційна справа № 1176

Район —

Реєстровий № 829

Місто (село, селище) Білгород-Дністровський

ТЕХНІЧНИЙ ПАСПОРТ

на громадський будинок

Гаран літ. 5, гаран літ. 3.
(призначення)

№ 13 вулиця (провулок, площа) МОСКОВСЬКА

місто (селище, село) Білгород - Містровський

[illegible]

Паспорт виготовлено за станом на

« 27 » 10 2009 p.

Виконав

(підпис, прізвище)
Л. В. ЗАГОРОДНЕВА

Україна
Комунальне підприємство
«Білогород-Дністровське»
БЮРО ТЕХНІЧНОЇ ІНВЕНТАРИЗАЦІЇ
Ідентифікаційний код
03350120

Начальник КП. «Білогород-Дністровське БТІ»


[Підпис]
(Підпис, прізвище)
П. П. ПІМОТІНА

М. П.

[illegible]

ПЛАН ПОВЕРХІВ

НА БУДІВЛЮ ЛІТ. "Д, 3" "ПО ВУЛ.(ПРӨВ.) МОСКОВСЬКА БУД.№ 13
 МАСШТАБ М-1. 100 МІСТО(СЕЛО, СЕЛ.) БІЛГОРОД - ДНІСТРОВСЬКИЙ

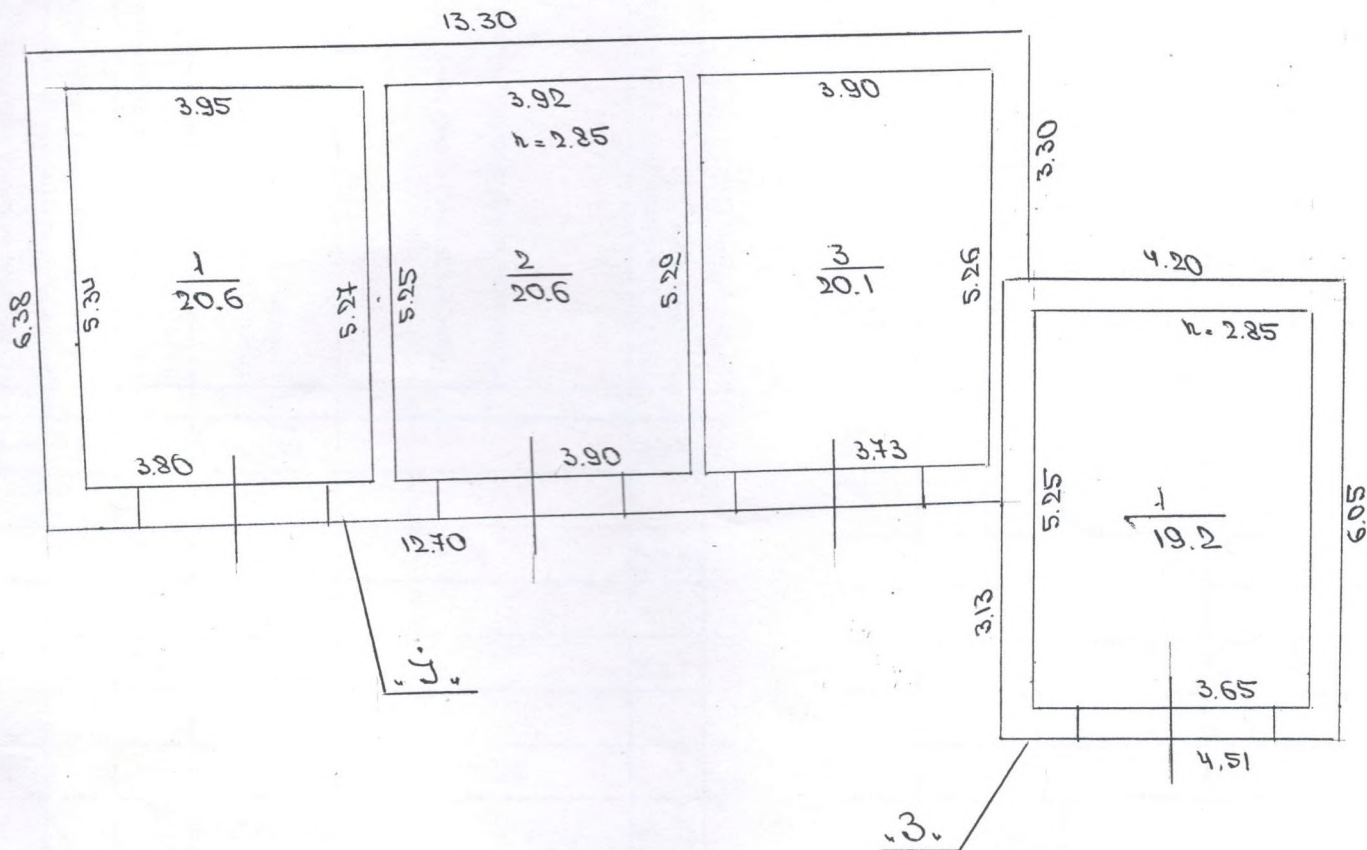

КОМУНАЛЬНЕ ПІДПРИЄМСТВО	
БІЛОГОРОД-ДНІСТРОВСЬКЕ БЮРО ТЕХНІЧНОЇ ІНВЕНТАРИЗАЦІЇ	
Міст. бюро	Т.З. ПІМОТІНА
Міст. бюро	Н.А. НІКОЛАЙЧУК
Склад технік	Л.В. ЗАГОРОДНЕВА
Оперативна бригада	З.А. ФАРСЯН
Кресляр, копюваль	
Дата виконання	19. 11. 20 09

підрахунку площі житлового будинку з нежитловими (вбудованими) приміщеннями

№ 13 літер « П » вулиця (приміток, підеша) Любомирська

місто (селище, село) Білопіль - Білопільським

[illegible]

підрахунок площі житлового будинку з нежитловими (вбудованими) приміщеннями

№ 13 літер «З» _____
» вулиця (провулок, інше) _____

місто (селище, село) Бінгород - Бінгородське

[illegible]

[illegible]

Область ОДЕСЬКА Інвентаризаційна справа № 1176
Район — Реєстровий № 829

на громадський будинок

(призначення)

№ 13 вулиця (провулок, площа) МОСКОВСЬКА

місто (селище, село) Білгород - Дністровський

[illegible]

Паспорт виготовлено за станом на

« 27 » 10 2009 p.

Виконав

(підпис, прізвище)
Л. В. ЗАГОРОДНЄВА


Начальник КП «Білгород-Дністровське БТІ»

М. П. Пилипюк
(підпис, прізвище)

М. П.

ПЛАН ПОВЕРХІВ

НА БУДІВЛЮ ЛІТ." А "ПО ВУЛ.(ПРОВ.) МОСКОВСЬКА БУД.№ 13
 МАСШТАБ М-1. 200 МІСТО(СЕНО,СЕН.) БІЛГОРОД - ДНІСТРОВСЬКИЙ

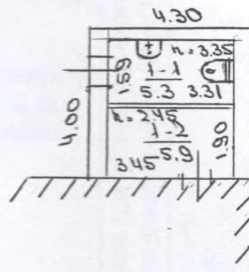

Склад технік	Т.З. ПІМОЛІНА
Перевірив бригадир	М.Л. НІКОЛАЙЧУК
Креслив, копіївав	Л.В. ЗАГОРОДНЕВА
Дата виконання	19. 11. 2009 р.

підрахунку площі житлового будинку з нежитловими (вбудованими) приміщеннями

підрахунку площі житлового будинку з нежитловими (вбудованими) приміщеннями

№ 13 літер «Л» вулиця (провунок, площа) Васильова

місто (селище, село) Биворож - Дністровський

[illegible]

[illegible]